

Перв. примен.

Справ. №


Подп. и дата

Инв. № дубл.

Взам. инв. №

Подп. и дата

Инв. № подл.

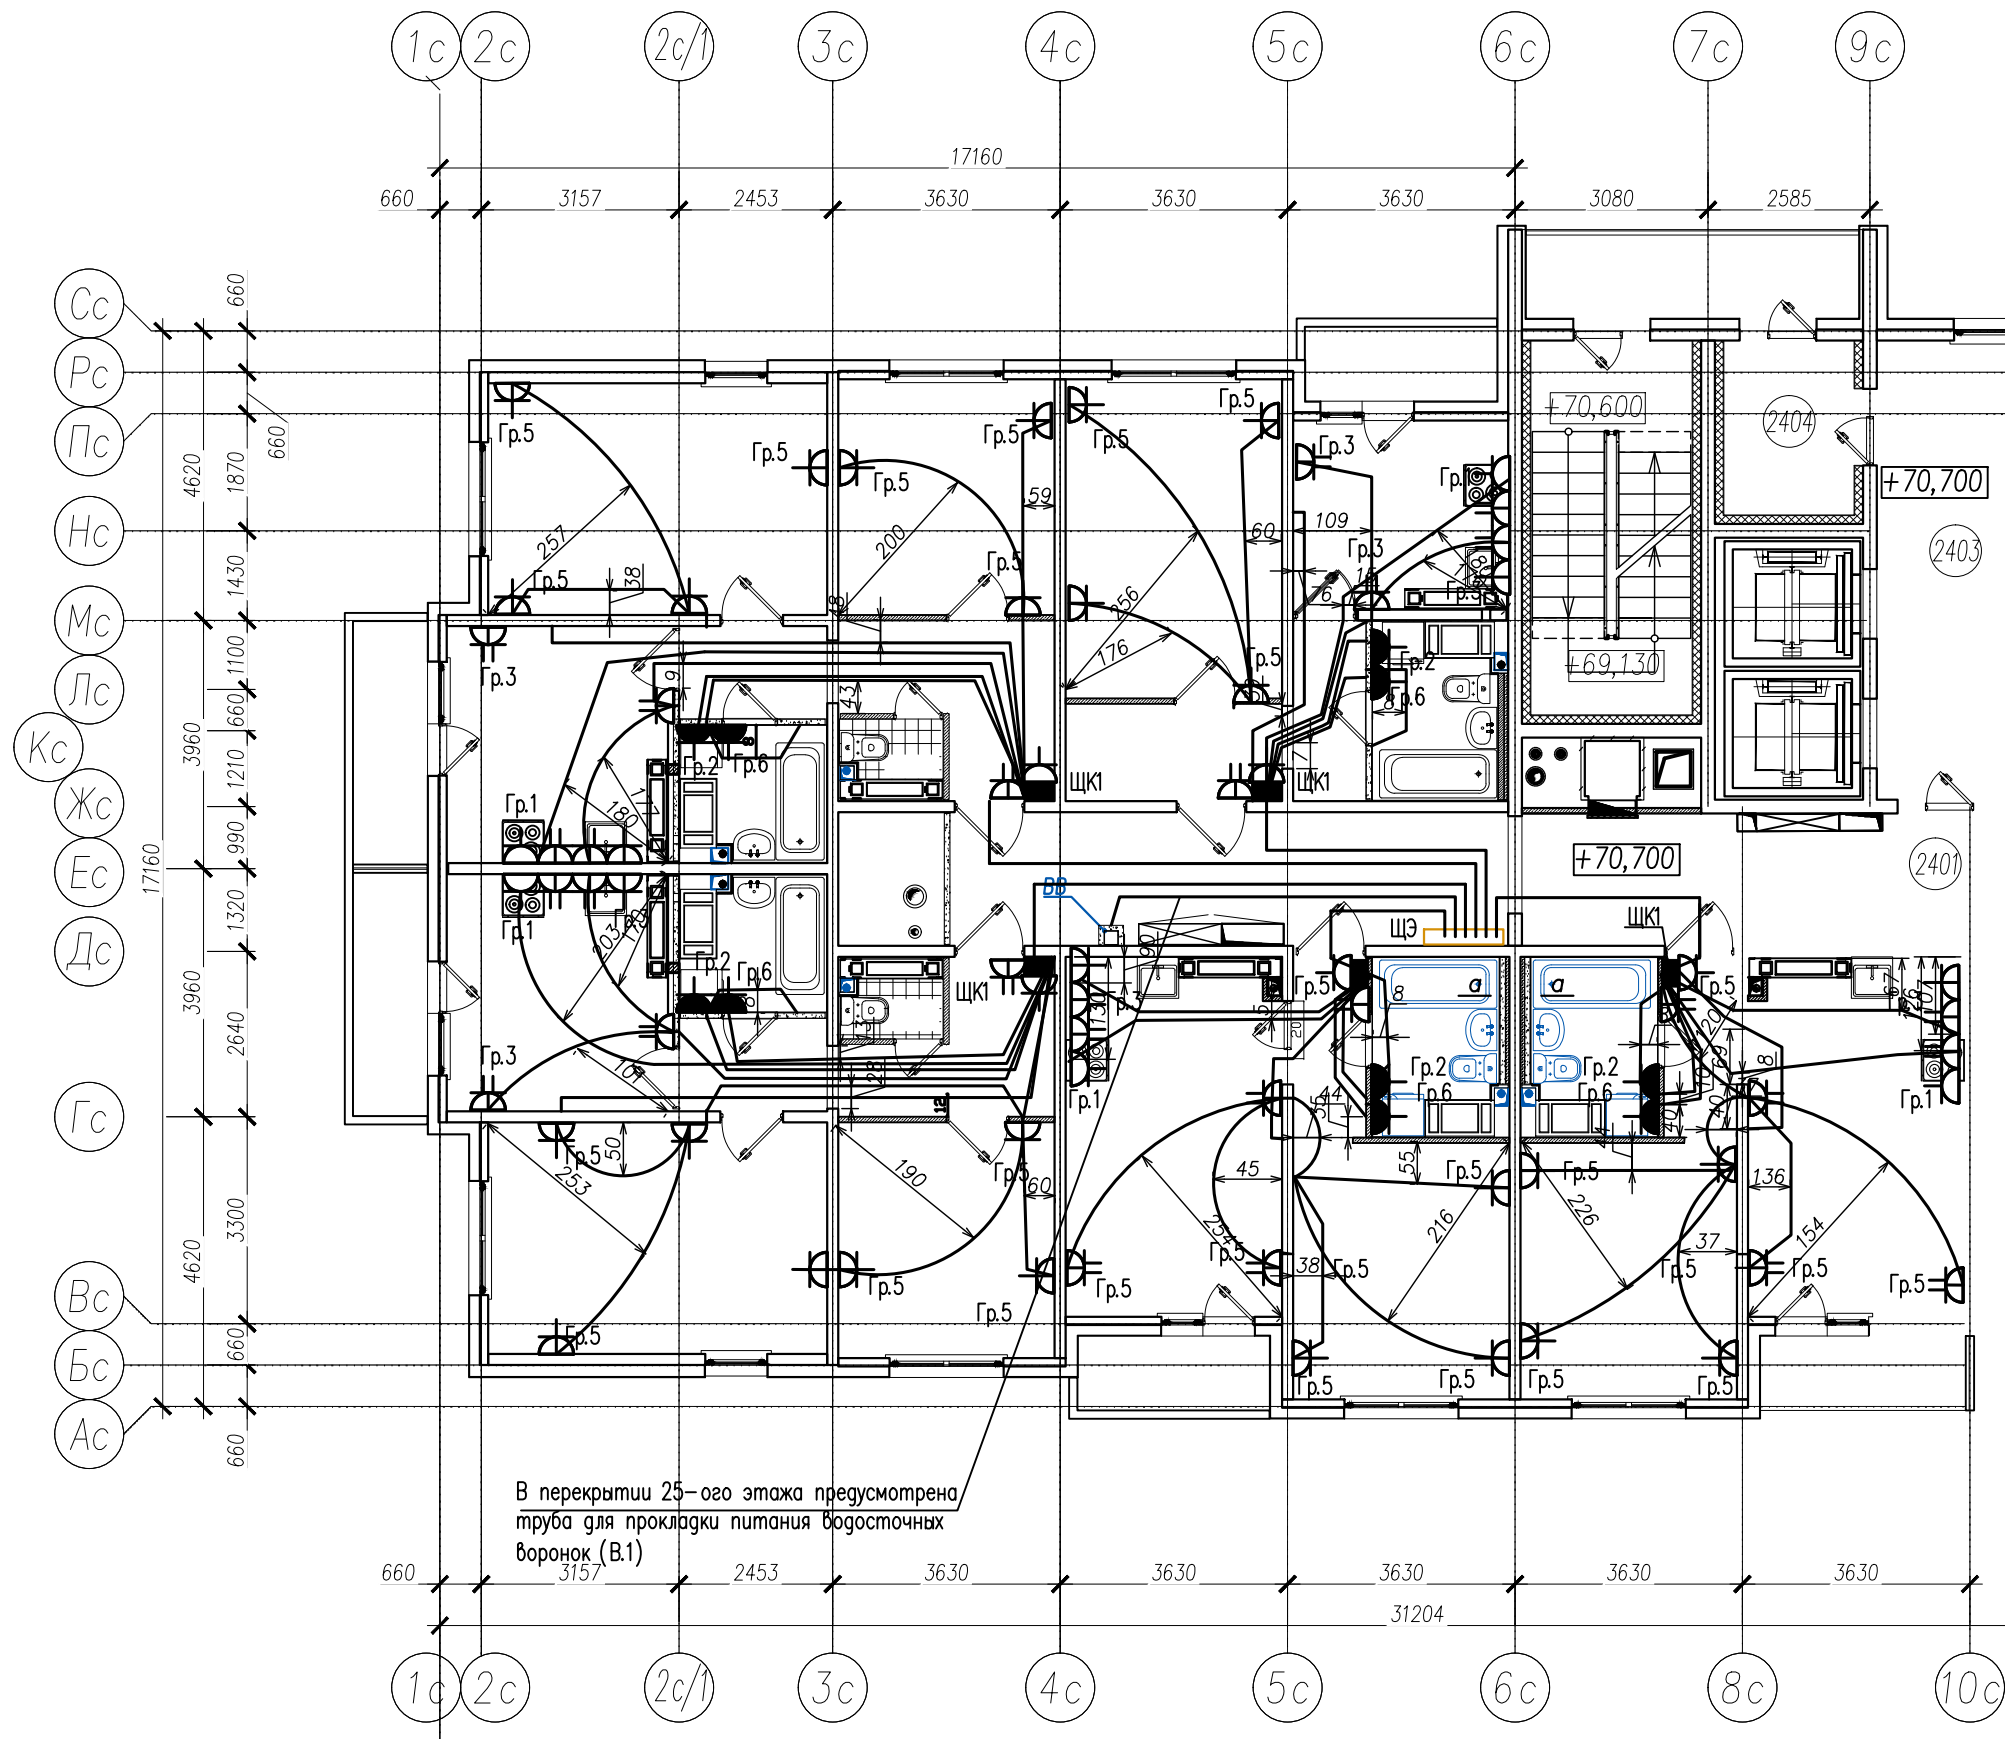

Фрагмент плана кровли

### Р.203.17/15-ЭОМ-1.1

Изм	Лист	№ докум.	Подп.	Дата
Разраб.				
Пров.				
Т.контр.				
Н.контр.				
Утв.				

Многоквартирный дом со встроенно-пристроенными помещениями и пристроенным многоэтажным гаражом (АВТОСТОЯНКОЙ) по адресу: в Санкт-Петербурге, территория предприятия "Гульи" участок 8, квартал 17 корпус 203.1

План прокладки ПНД трубы со 2-25 этаж, с 6 по 10 квартиру

Лит.	Масса	Масштаб
Лист	Листов	
2	2	

Копировал

Формат А3