

Справ. №


Погр. и дата

Инв. № дубл.

Взам. инв. №

Погр. и дата

Инв. № подл.

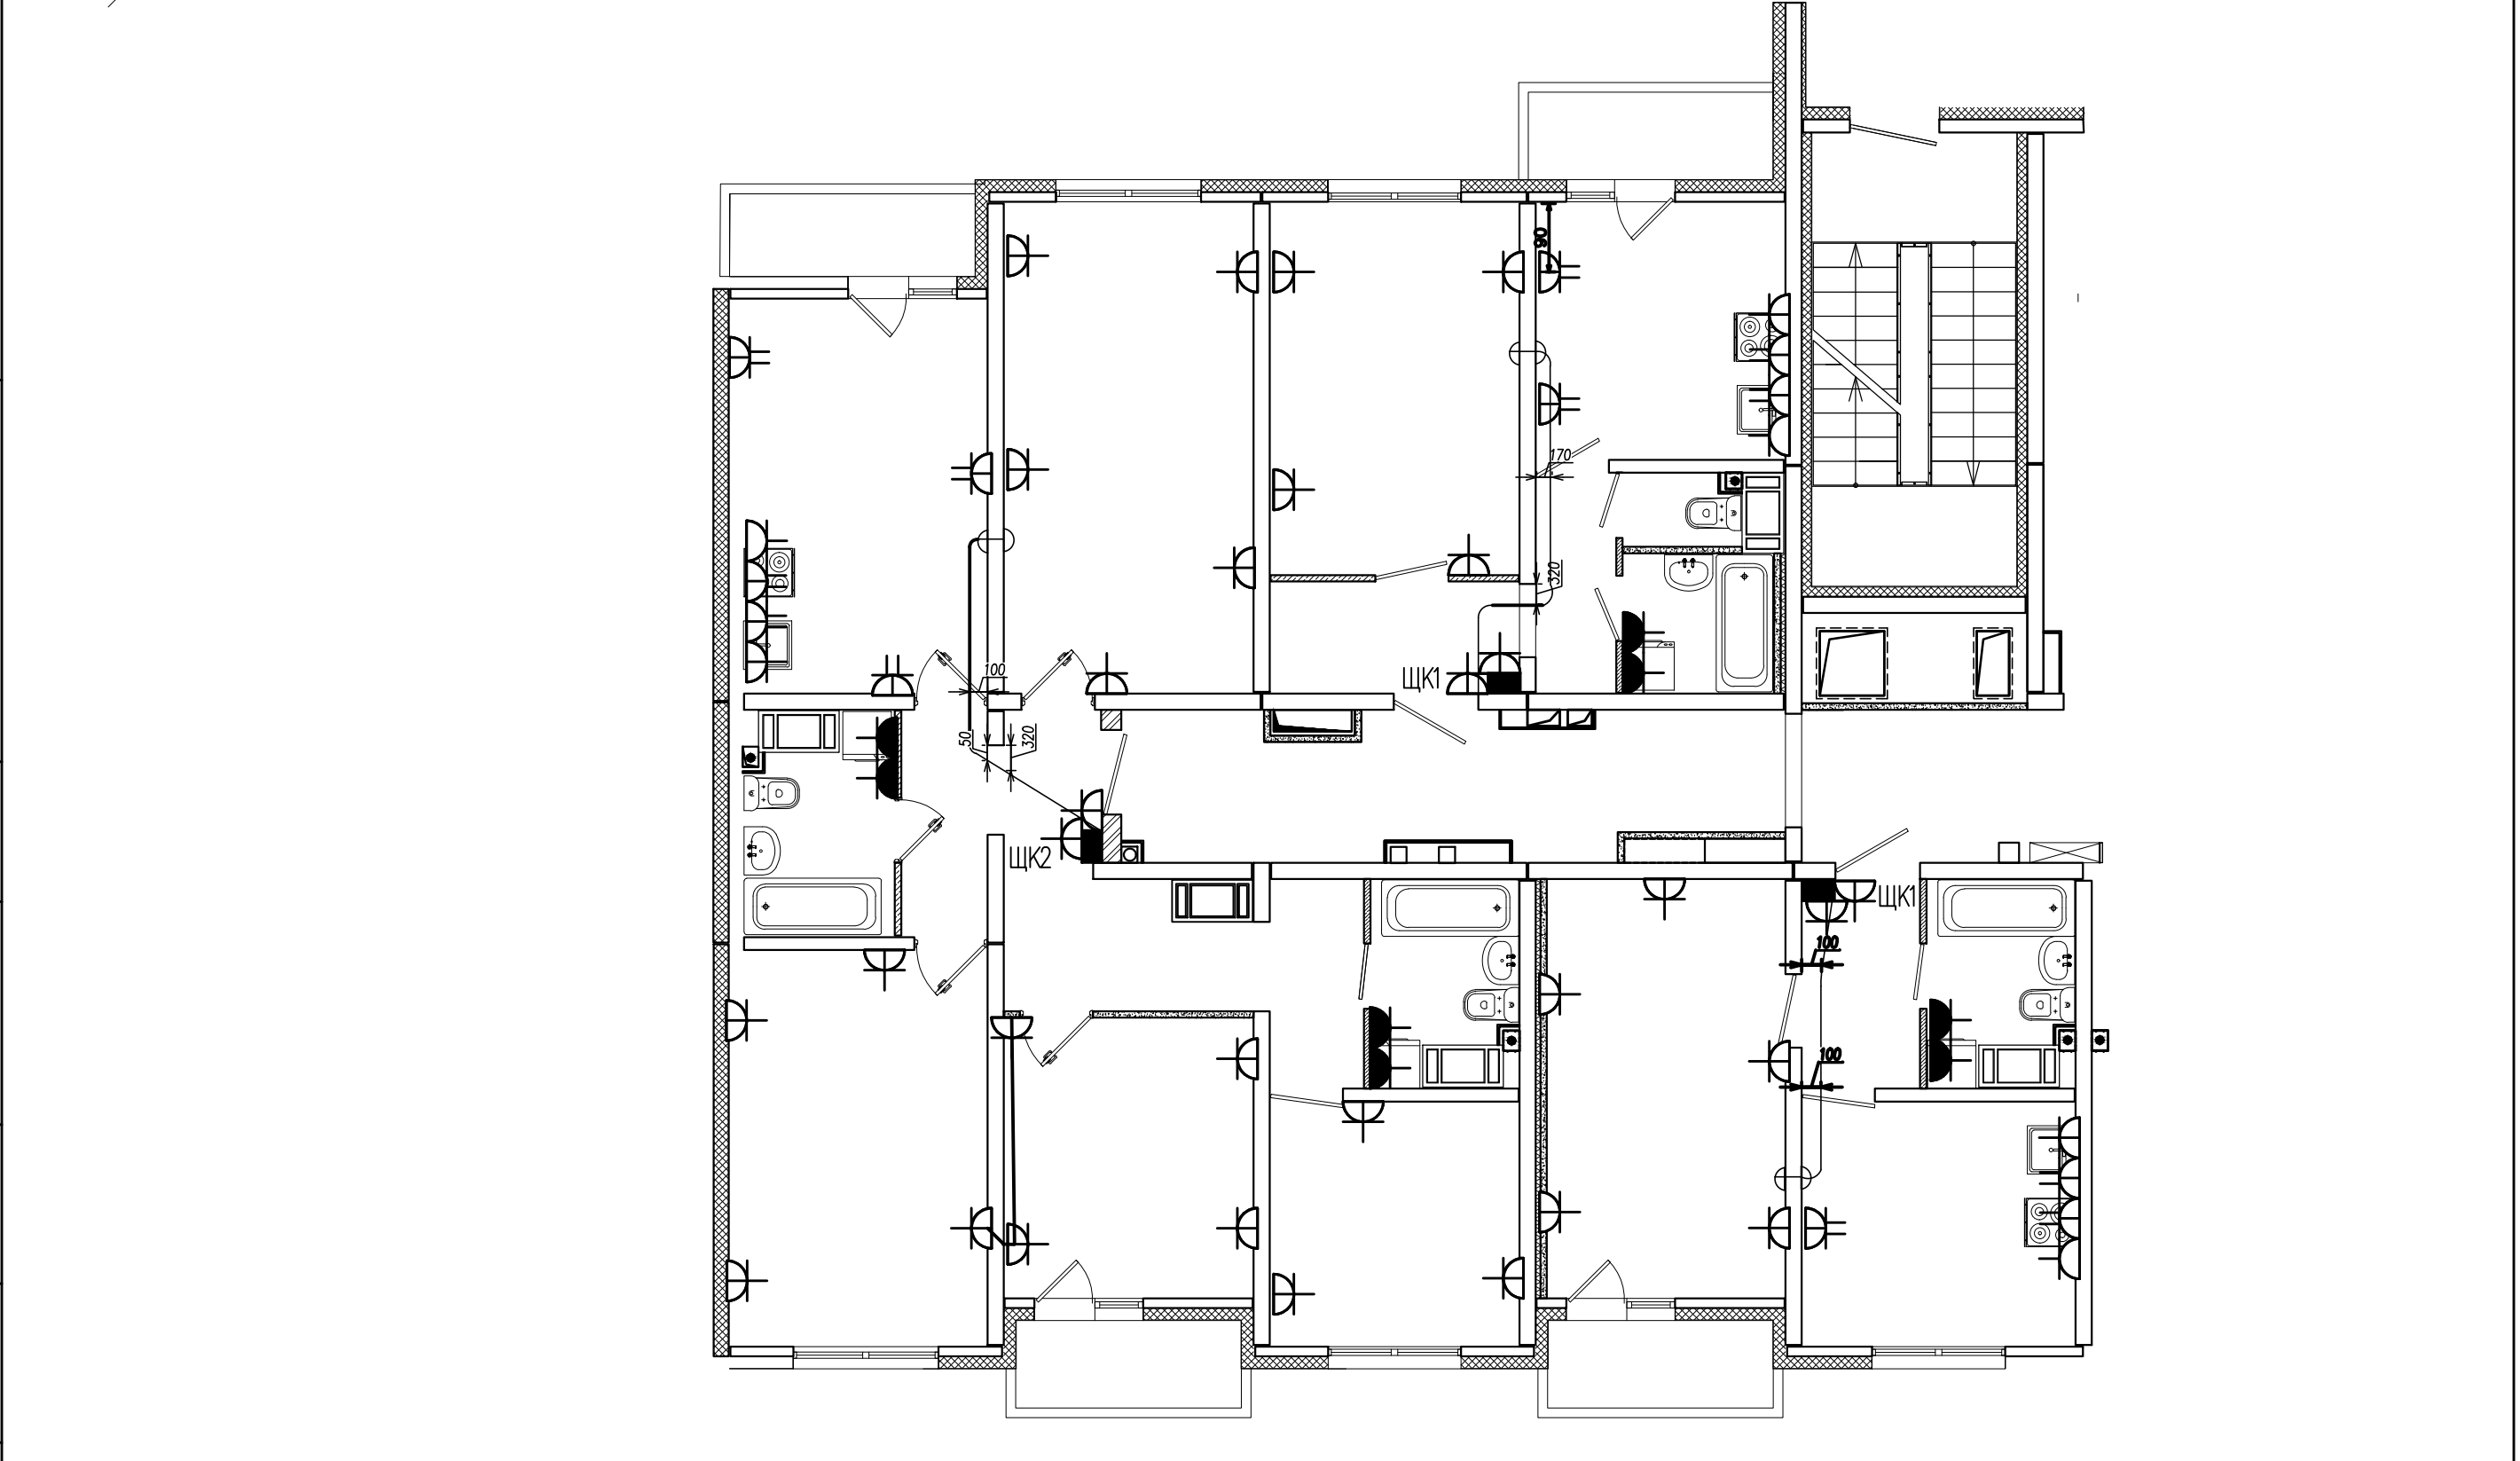

— ПНД Труба D16
 ◐ Радиорозетка

					Шифр Р.206.17/15/1-РТ-2.1			
Изм.	Лист	№ докум.	Погр.	Дата	Многоквартирный дом (Многоквартирные дома) со встроенными помещениями, гараж (автостоянка) "Этап 12" Многоквартирный дом 206.2 (по Градплану № 18)	Лит.	Масса	Масштаб
Разраб.								
Пров.								
Т. контр.								
И. контр.					Исполнительная схема прокладки ПНД трубы Секция 1 Кв 5-8 2-24 Эм	Лист	Листов	
Утв.						2	2	

Копировал

Формат А3

Справ. №

Перв. примен.


Погр. и дата

Инв. № дубл.

Взам. инв. №

Погр. и дата

Инв. № подл.

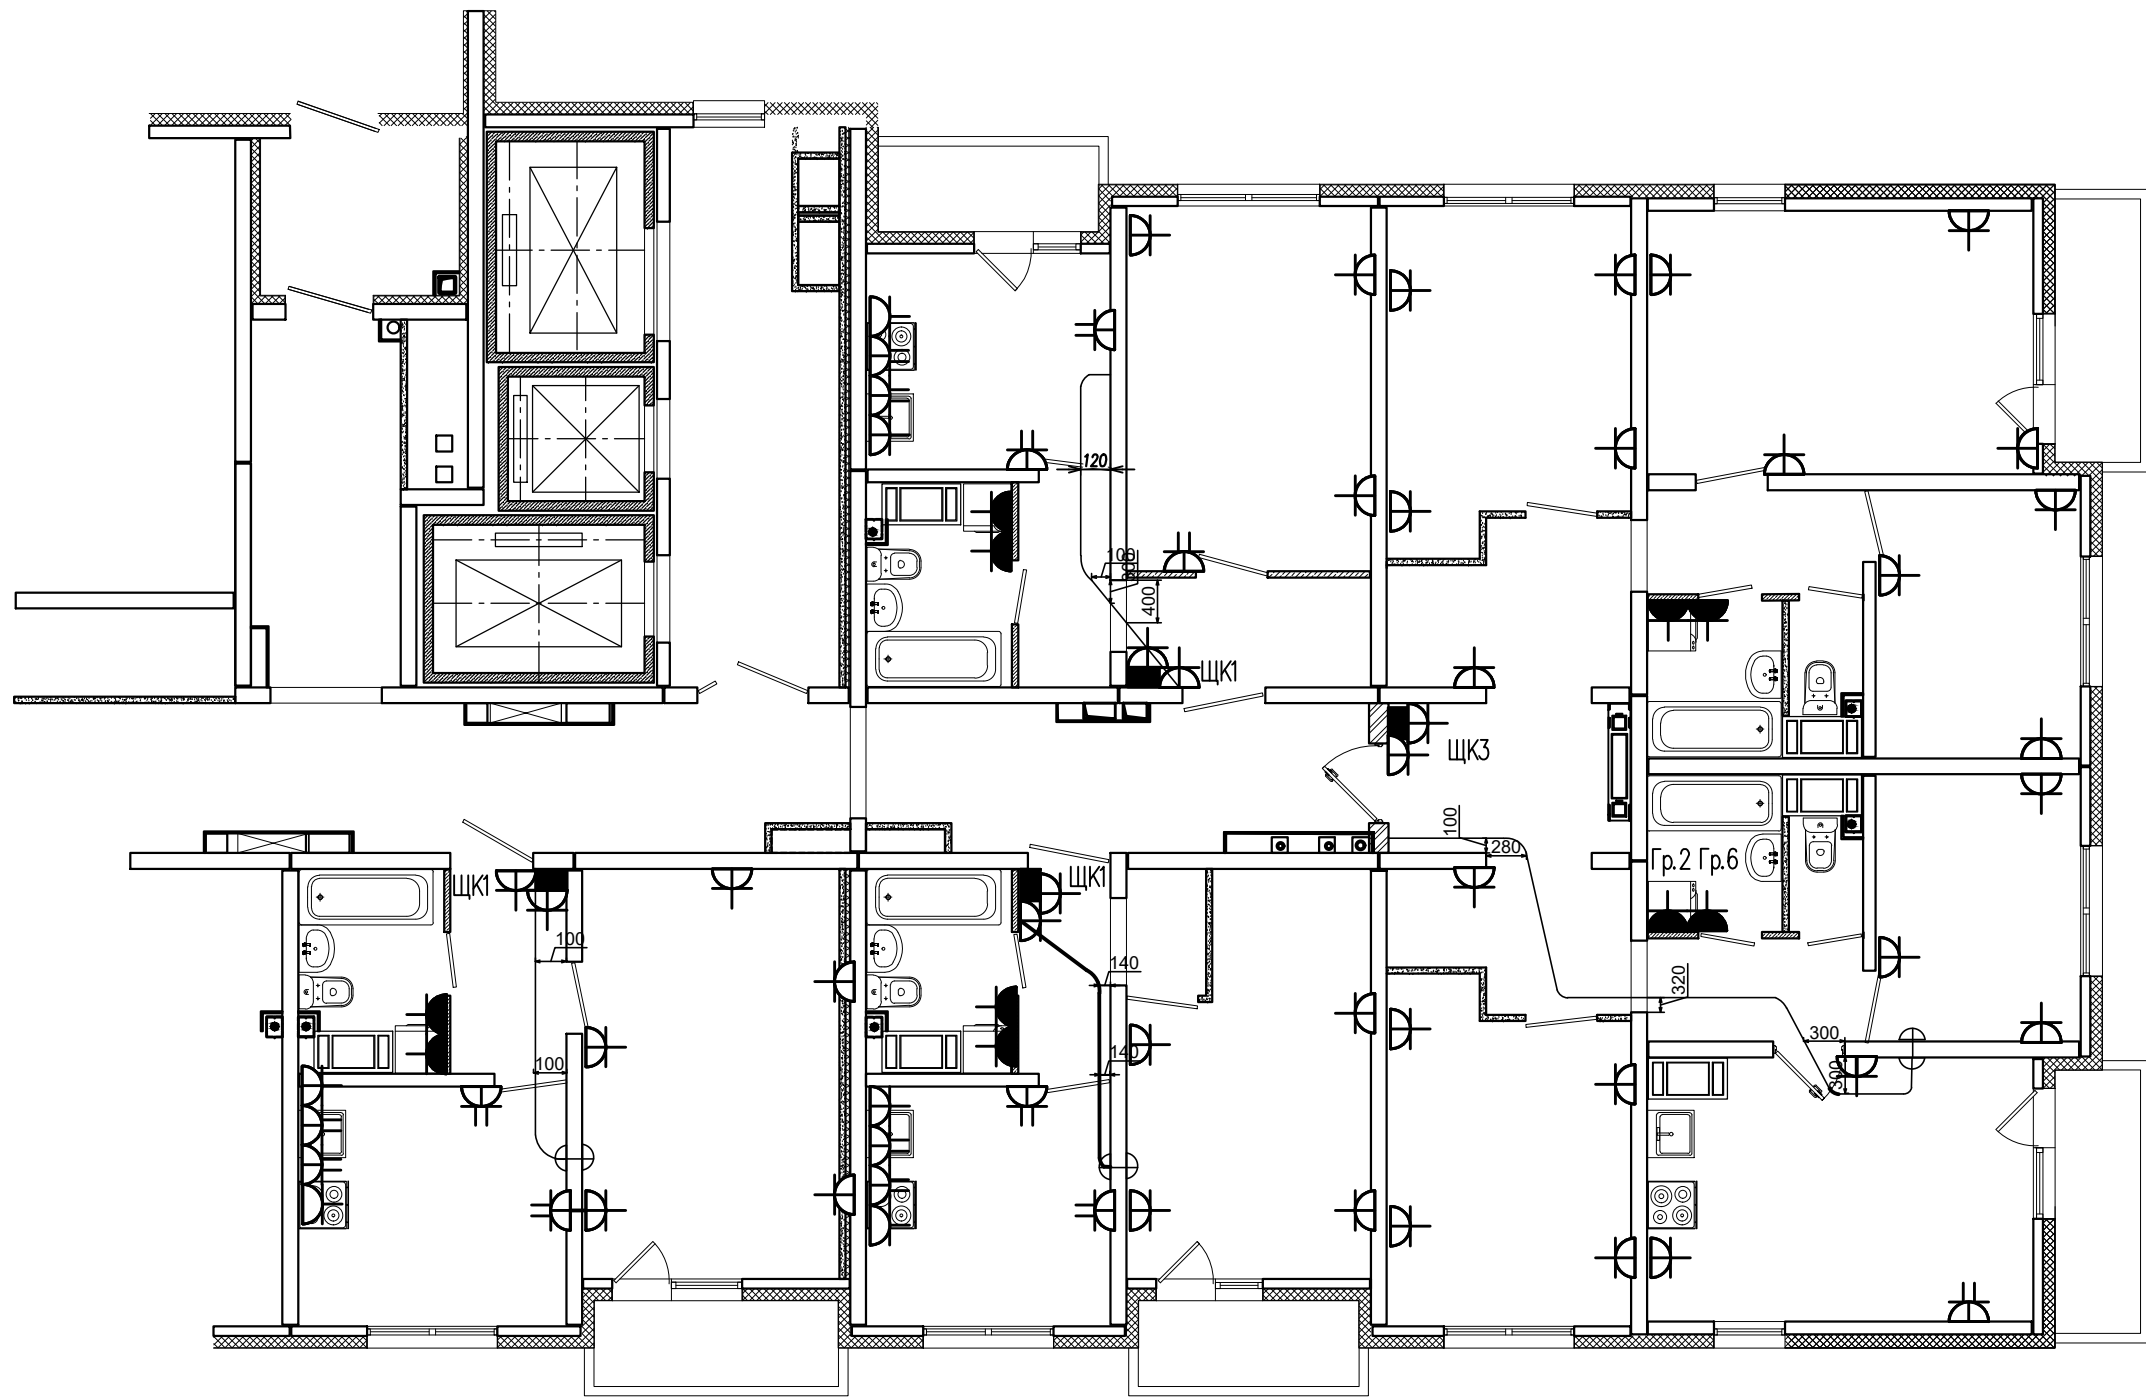

— ПНД Труба D16

◐ Радиорозетка

					Шифр Р.206.17/15/1-РТ-2.1			
Изм.	Лист	№ докум.	Погр.	Дата	Многоквартирный дом(Многоквартирные дома)со встроенными помещениями,гараж(автостоянка)"Этап12"Многоквартирный дом 206.2(по Градплану № 18)	Лист	Масса	Масштаб
Разраб.								
Пров.								
Т.контр.								
И.контр.					Исполнительная схема прокладки ПНД трубы Секция 1 Кв 1-4 2-24 Эт	1		
Утв.							2	

Копировал

Формат А3