


Перв. примен.

Справ. №

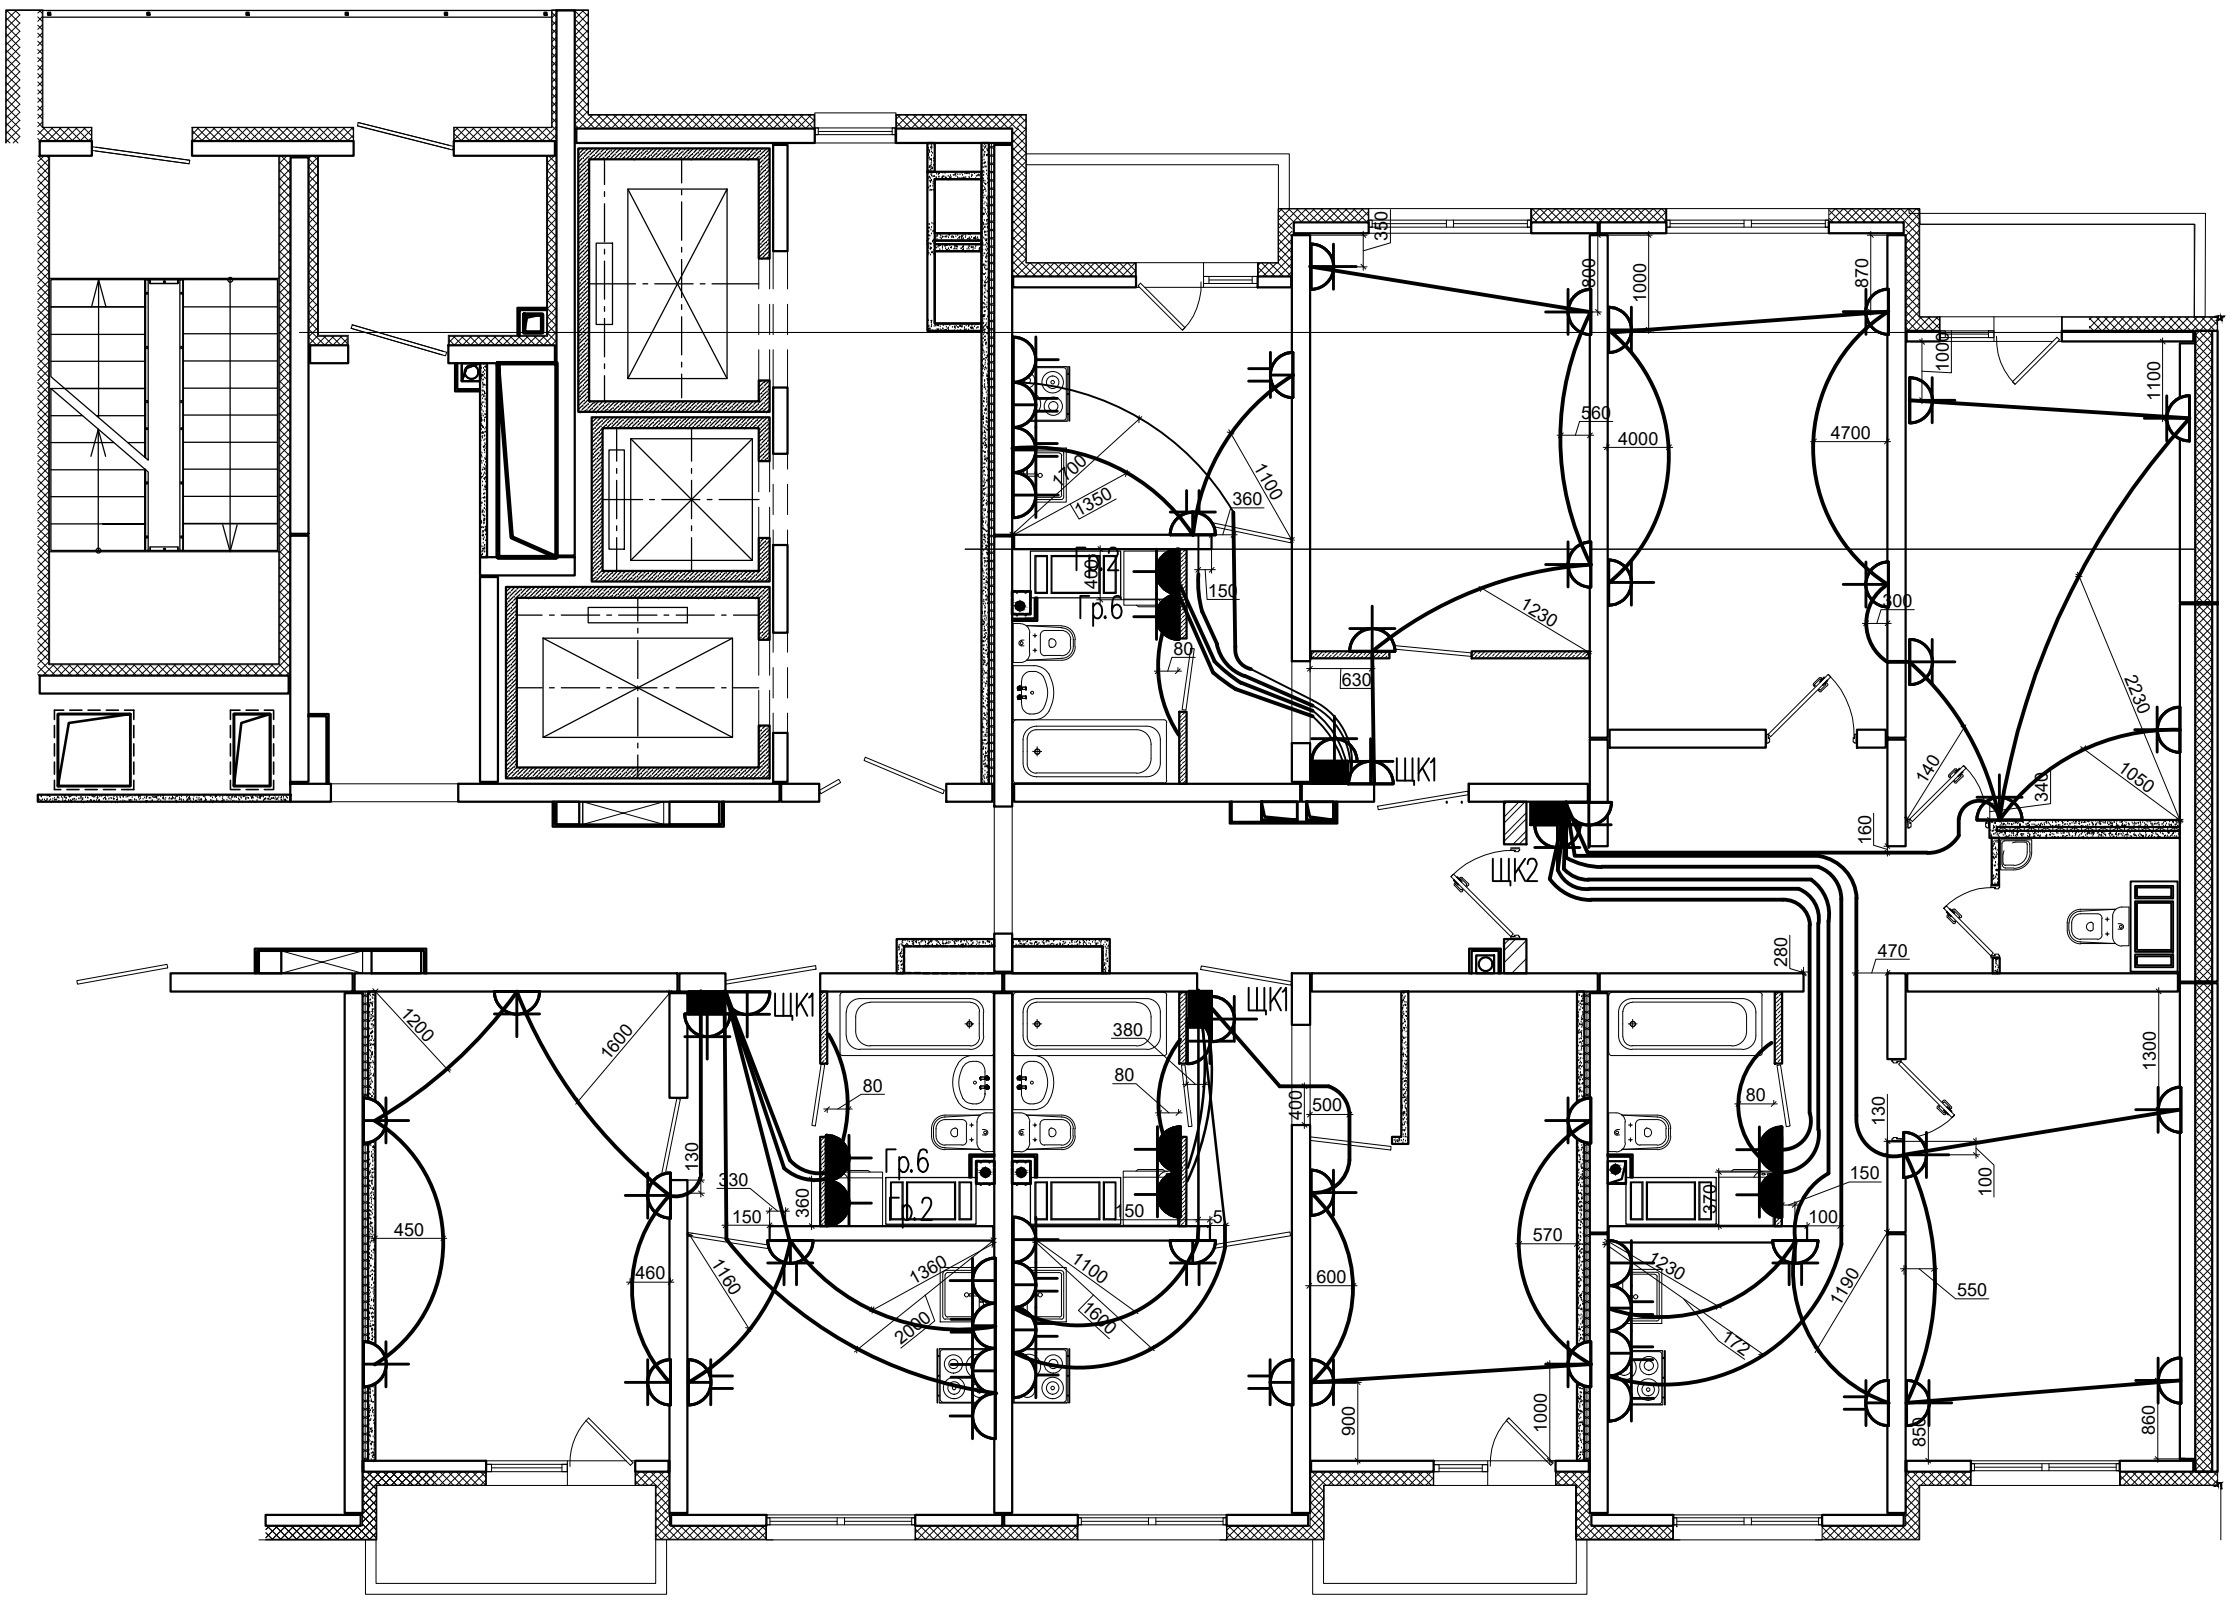

Инв. № подл.

Подл. и дата

Подл. и дата

Взам. инв. №

Инв. № дубл.


Подл. и дата

Инв. № подл.

					Р.206.17/15/1-ЭОМ-1.2			
Изм.	Лист	№ докум.	Подп.	Дата	Многоквартирный дом (Многоквартирные дома) со встроенными помещениями, гараж (автостоянка) "Этап 12" Многоквартирный дом 206.2 (по Градплану № 18)	Лит.	Масса	Масштаб
Разраб.								
Пров.								
Т. контр.								
Н. контр.								
Утв.						Лист	Листов	
Секция 2 Квартира 1-4 2-25 ЭТ						1	2	

Перв. примен.

Справ. №

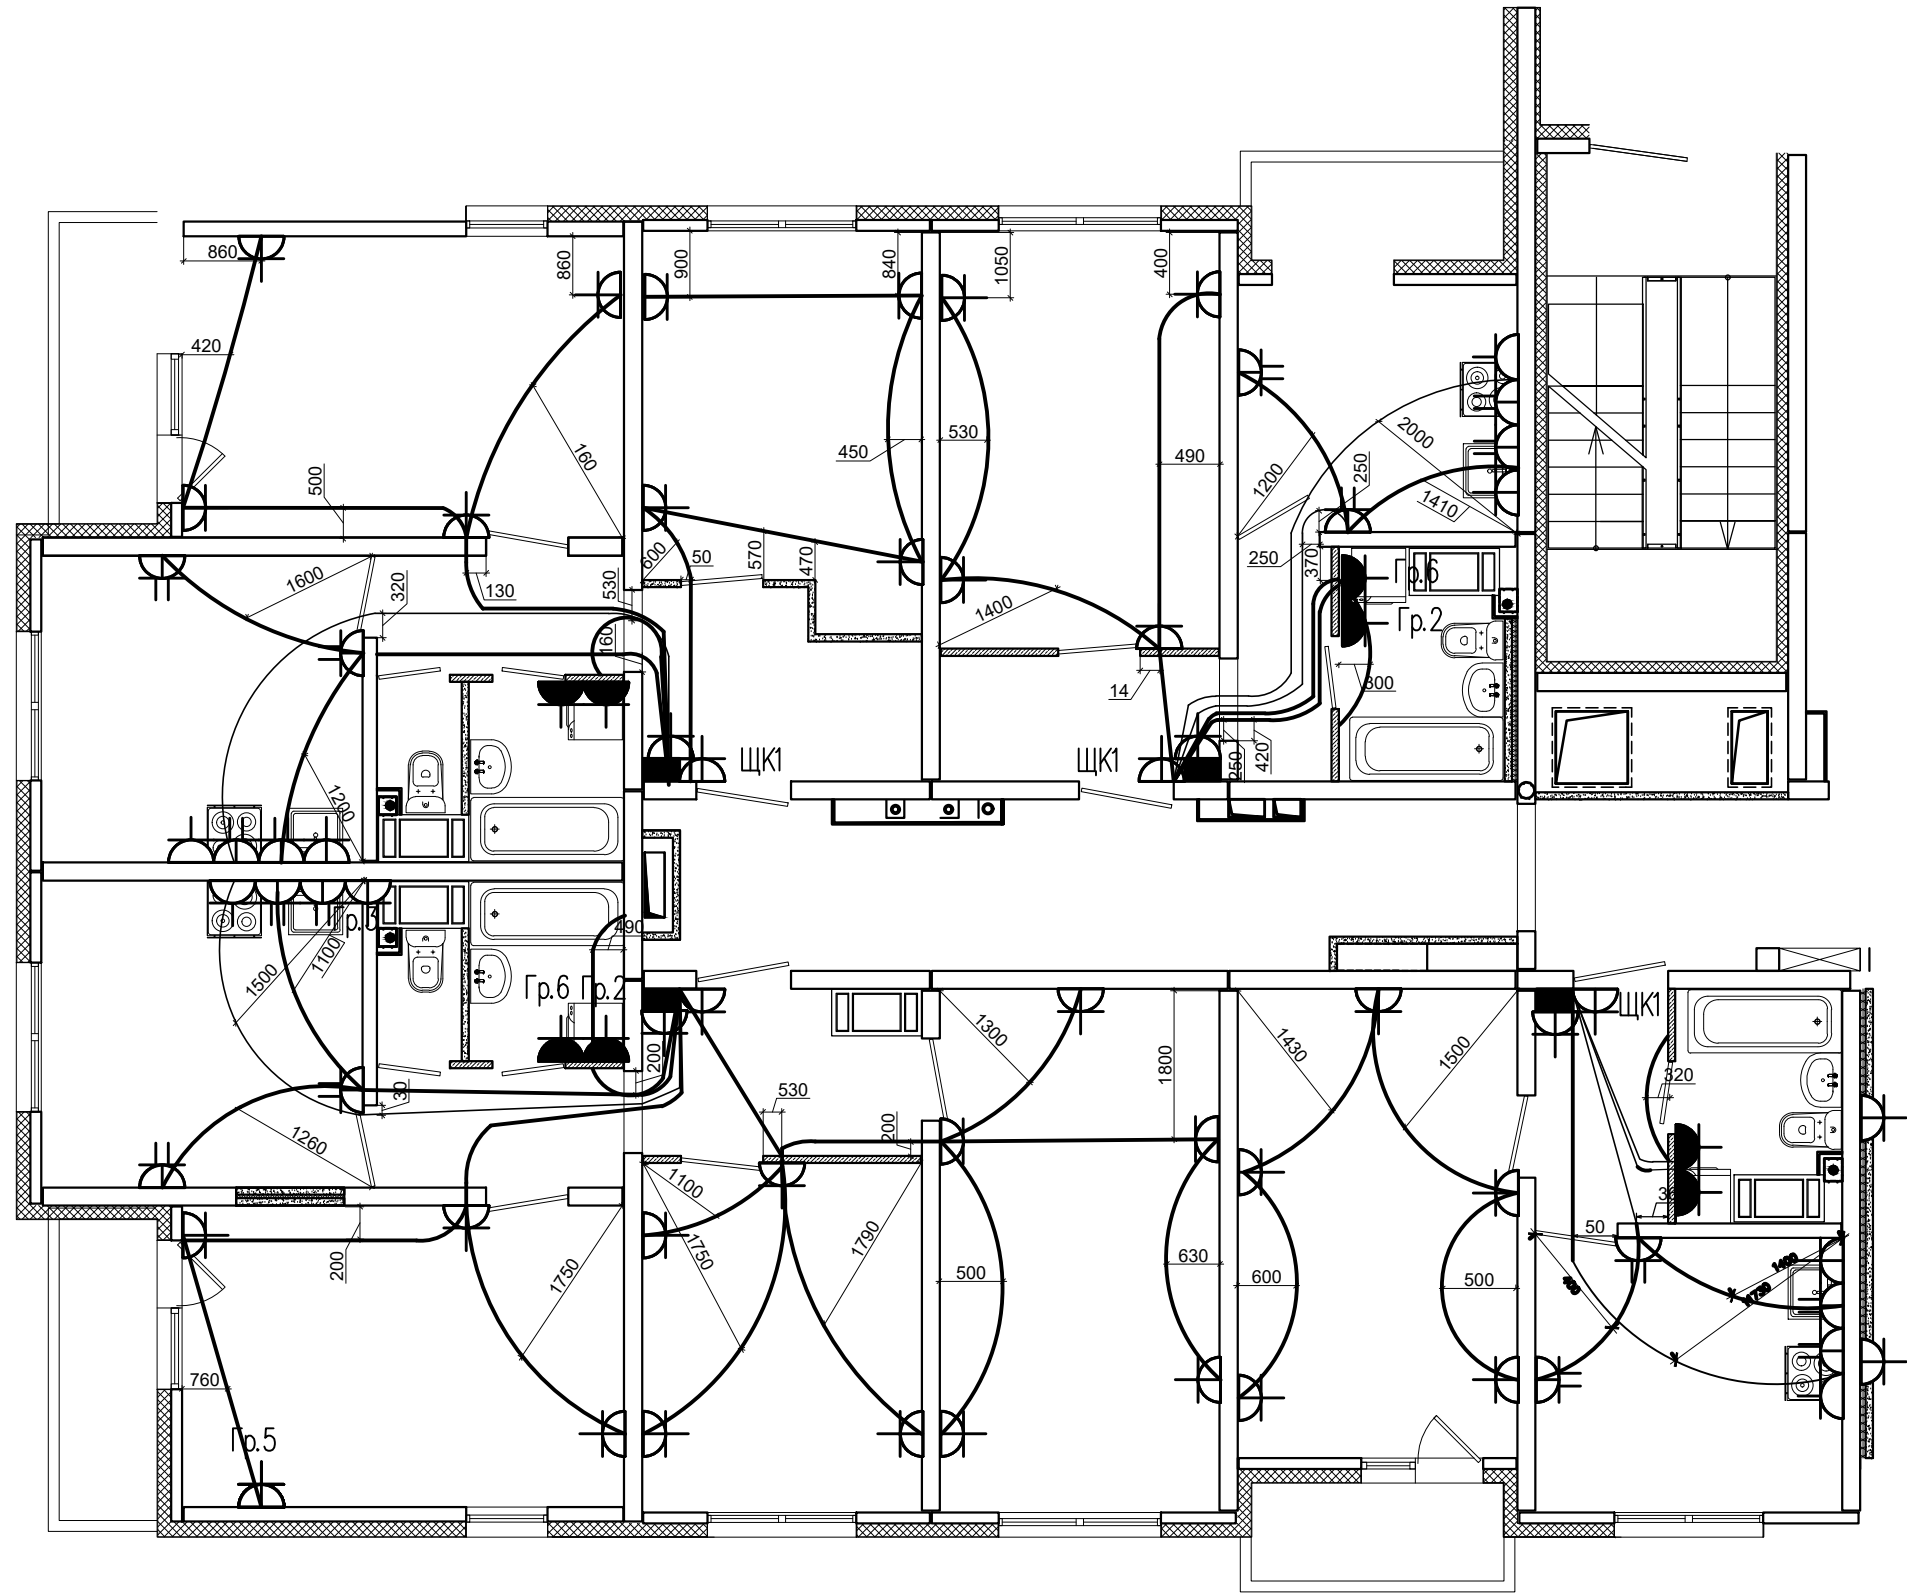

Инв. № подл.

Подп. и дата

Взам. инв. №

Инв. № дубл.

Подп. и дата

Инв. №

					<i>P.206.17/15/1-30M-1.2</i>			
Изм.	Лист	№ докум.	Подп.	Дата	Многоквартирный дом (Многоквартирные дома) со встроенными помещениями, гараж (автостоянка) "Этап 12" Многоквартирный дом 206.2 (по Градплану № 18)	Лит.	Масса	Масштаб
Разраб.								
Пров.								
Т. контр.								
Н. контр.					Секция 2	Лист	Листов	
Утв.					Квартира 5-8 2-25 ЭТ	2	2	

Копировал

Формат А3