


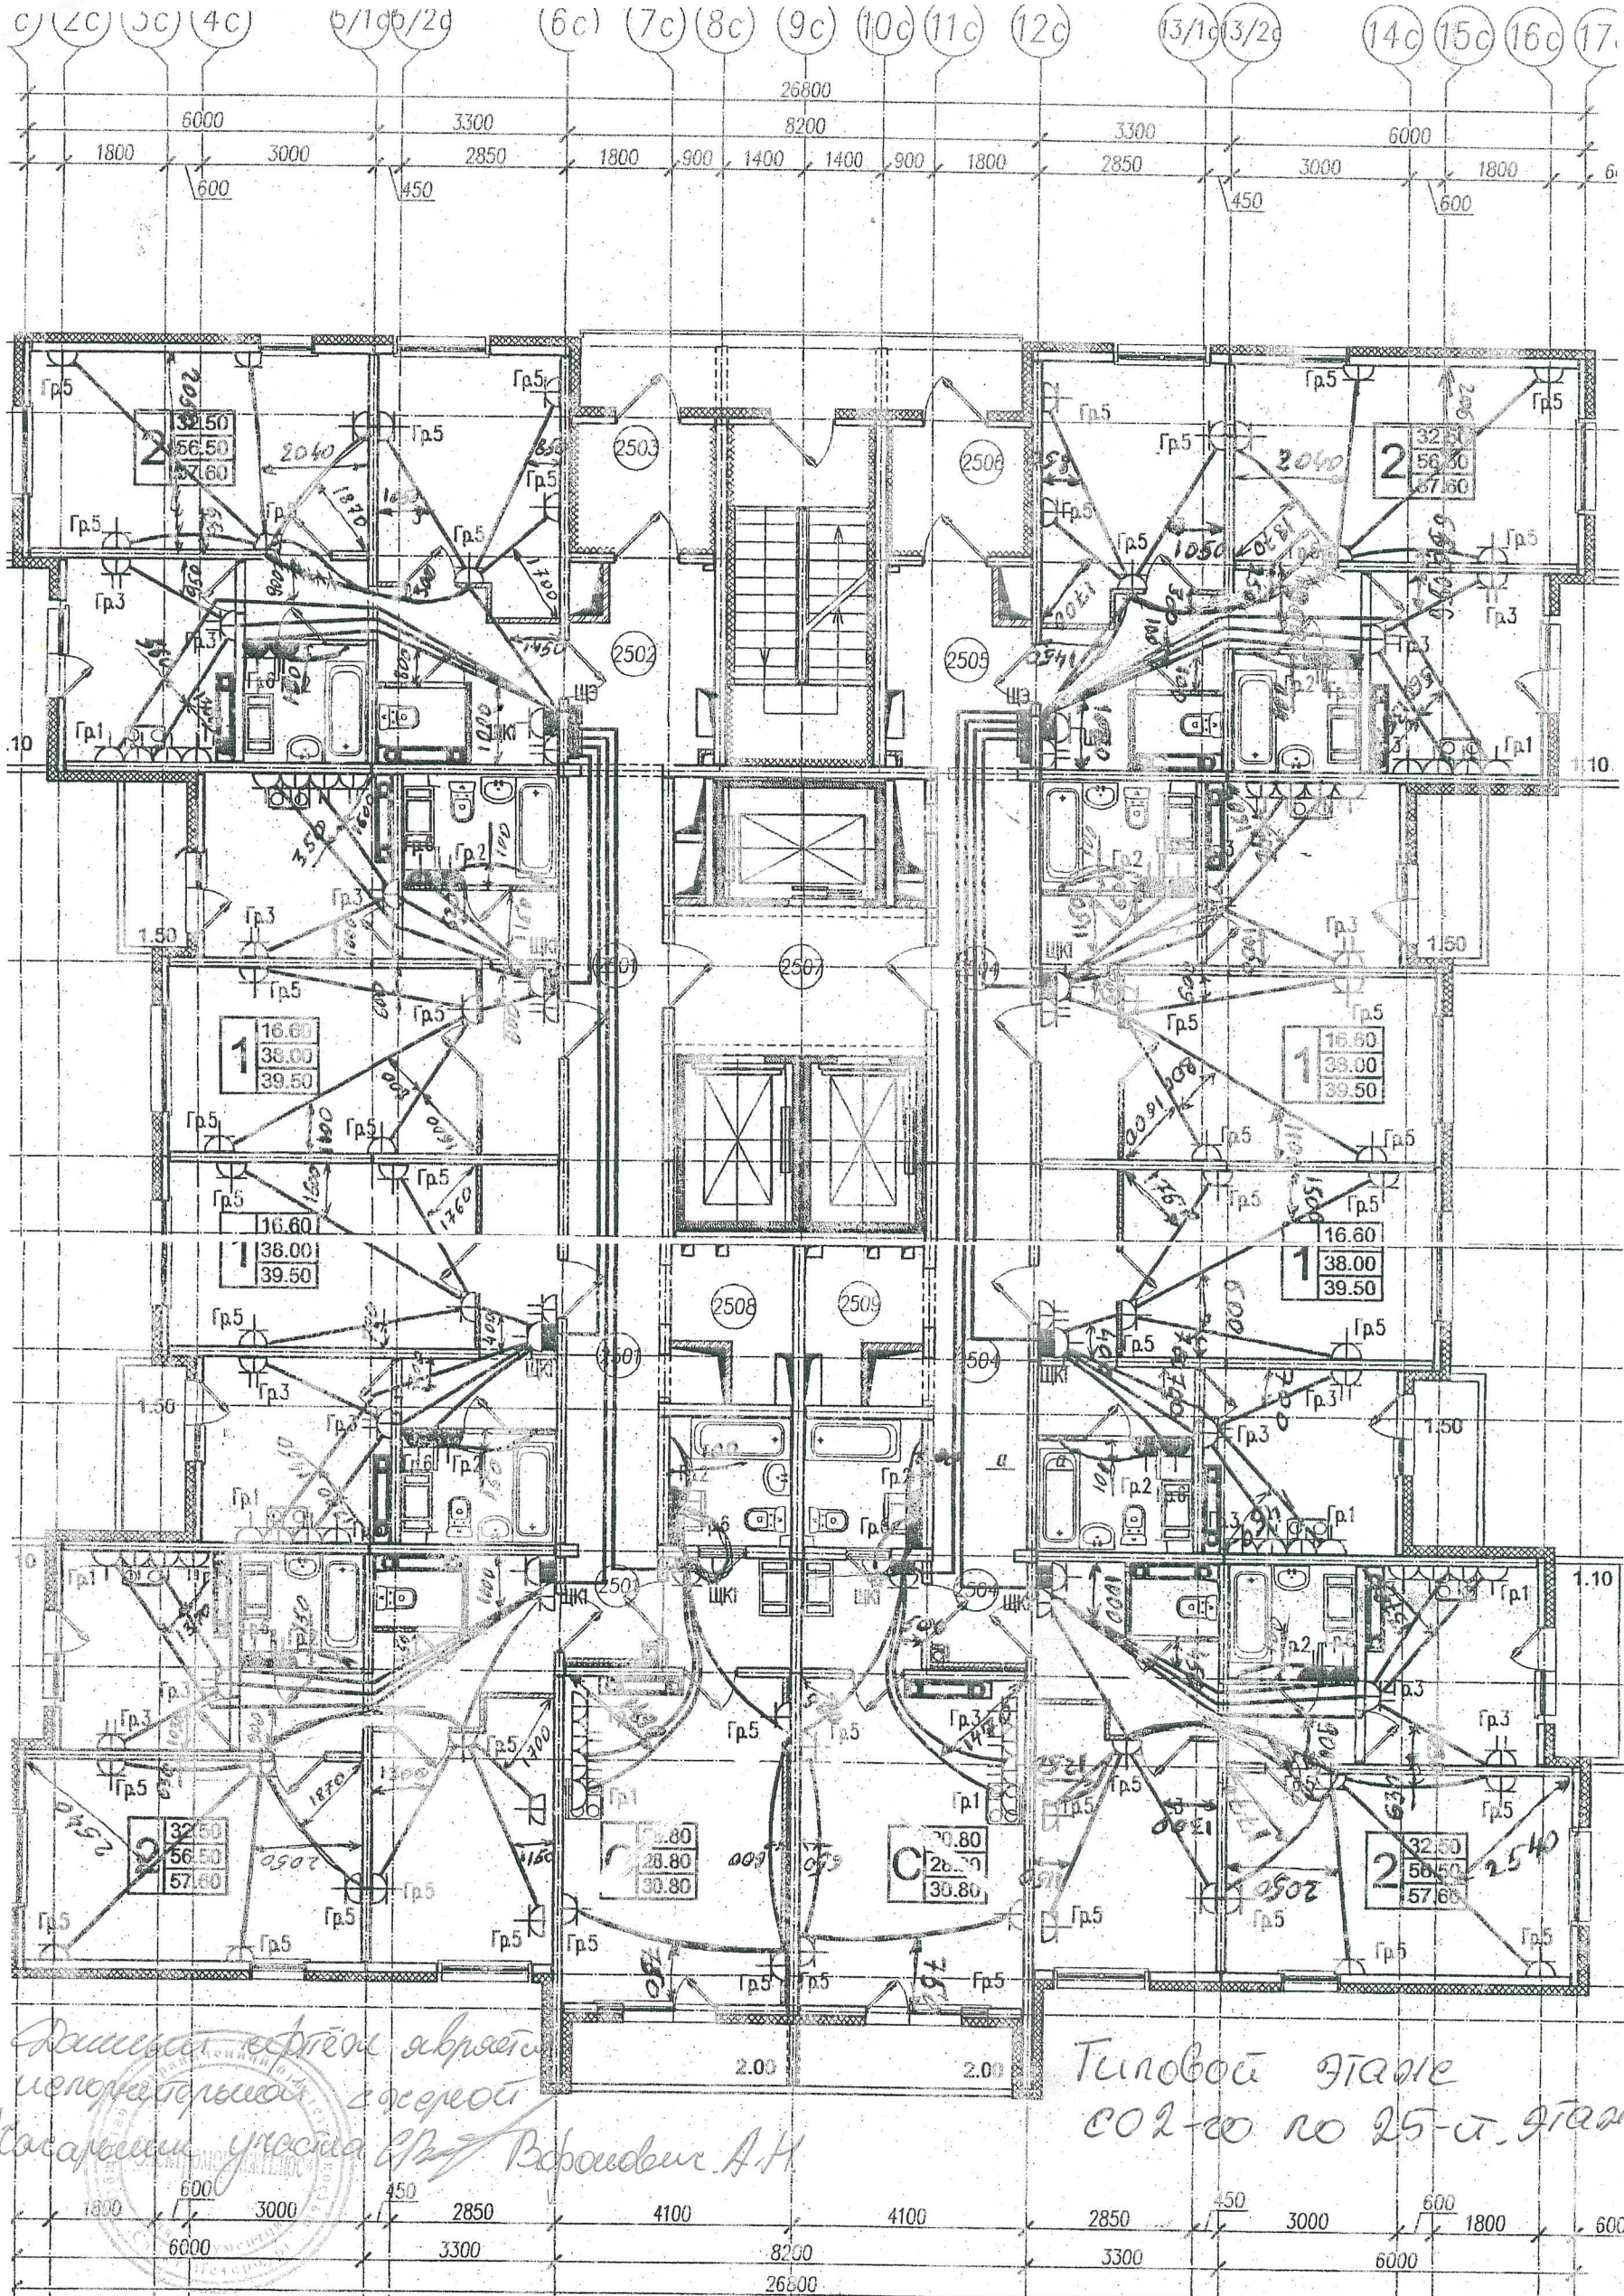

Расчет сметы и сметы
 на материалы
 на основании плана
 Садовников К.Г.

Типовой план
 СОЗ-10 по 25-й. Этаже.
 198.2

Выполнено по проекту.
 «М» 11 20/11.


Генеральный директор
 Садовников К.Г.

п/п	Наименование	Площадь в м.кв.	Кот.
201	Коридор	23,70	-
202	Коридор	8,50	-

ТРУБ ОВ, ВК, ЭО В ПОЛУ

Линолеум на бетонной основе


В
 ОС
 П1

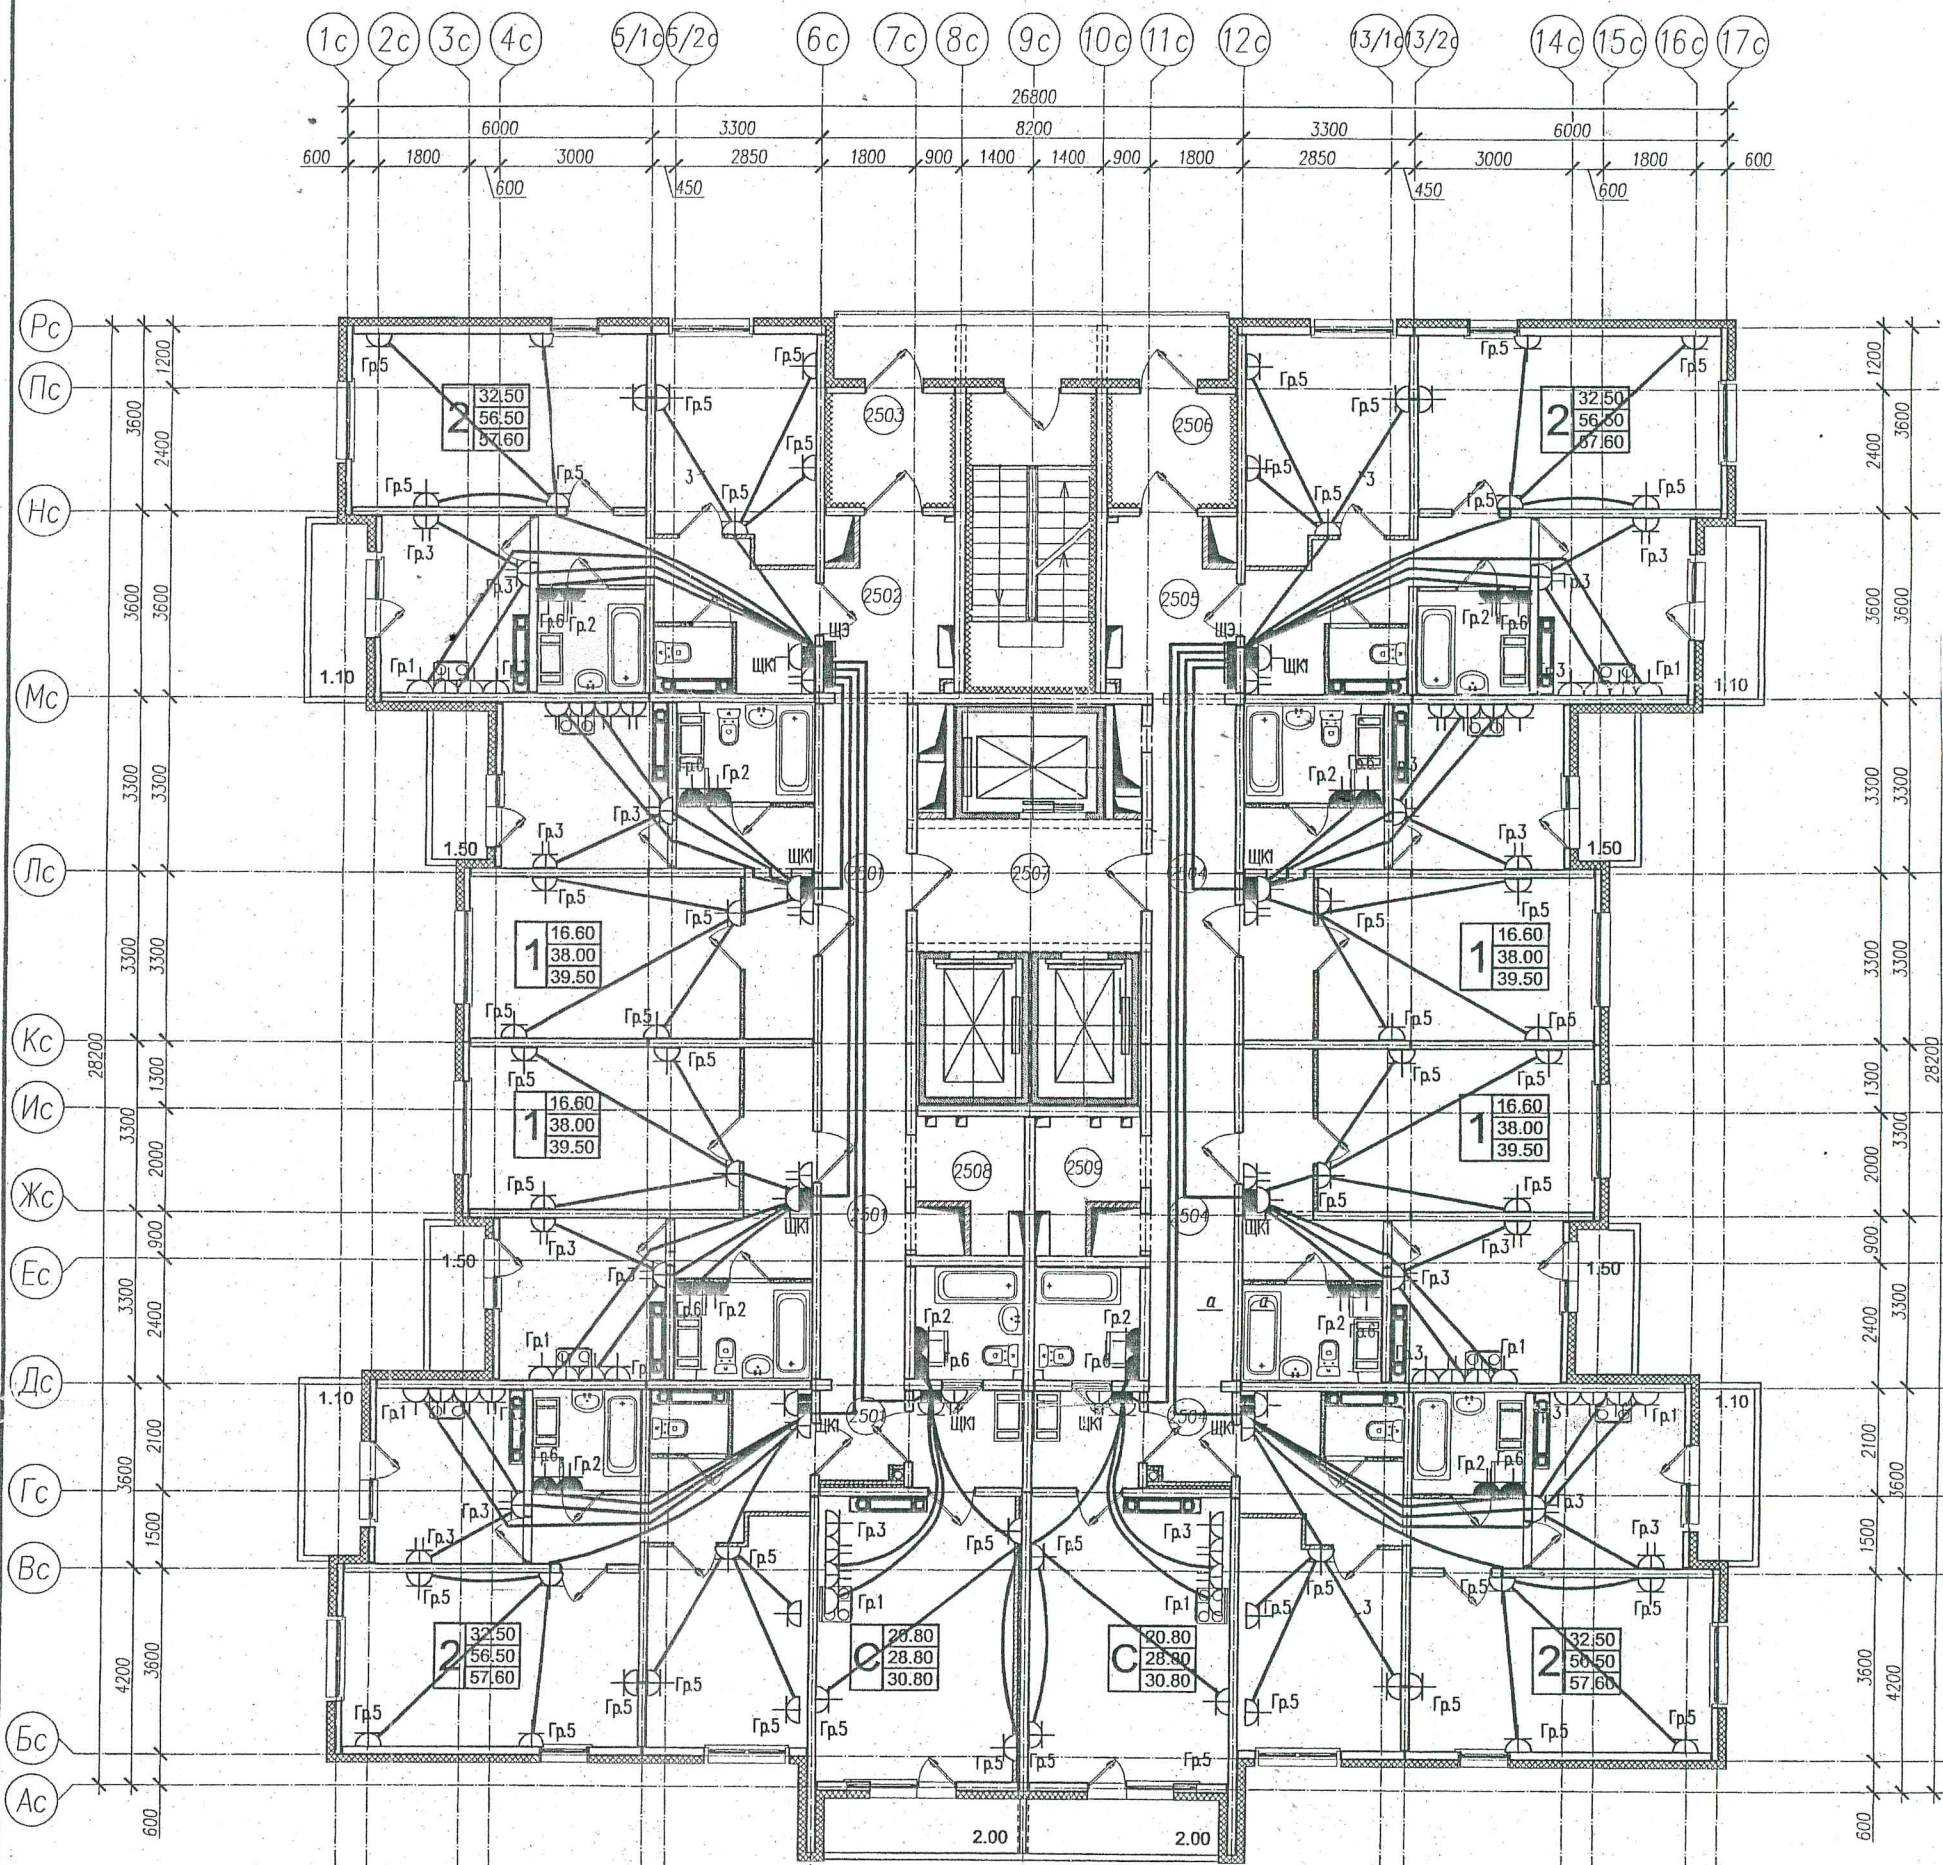


Выполнено в соответствии с проектом 2011 г. Изменений НЕТ

Ген. дир. Задовников

Экспликация помещений

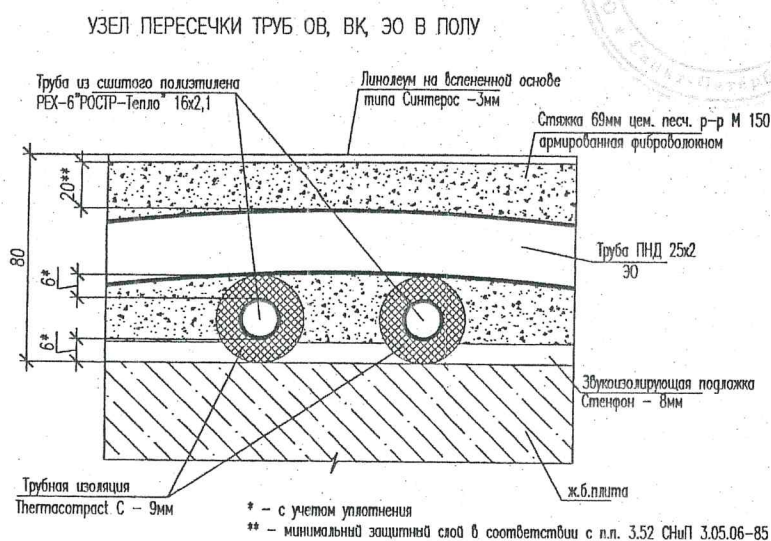

п/п	Наименование	Площадь в м.кв.	Кат.
201	Коридор	23,70	-
202	Коридор	8,50	-
203	Тамбур	4,70	-
204	Коридор	23,70	-
205	Коридор	8,50	-
206	Тамбур	4,70	-
207	Лифтовой холл	11,30	-
208	Коридор	4,80	-
209	Коридор	4,80	-
Итого		94,70	-

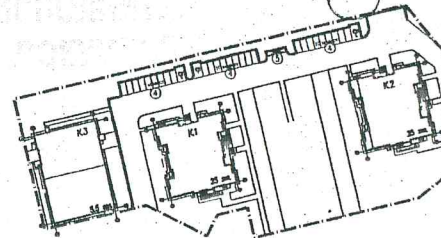

Р.198.17/15-ИОС1.2-ГЧ					Санкт-Петербург, территория предприятия "Ручьи", участок 8, квартал 17.	
Изм.	Колуч.	Зам.	Исполн.	Дата	Многоквартирный дом (многоквартирные дома) со встроенными помещениями, гараж (автостоянка) "2 Этаж" Многоквартирный дом 198.2 (по Градостроительному плану №10)	Столбчатая Лист 18
Разработал	Семенов	Исполн.	Исполн.	23.05.16		
Проверил	Савицкий	Исполн.	Исполн.	23.05.16		
Нач. отд.	Румянцев	Исполн.	Исполн.	23.05.16		
ГИП	Быковская	Исполн.	Исполн.	23.05.16		
И. контр.					План расположения розеточной сети 2-25 этажей	М 1:100