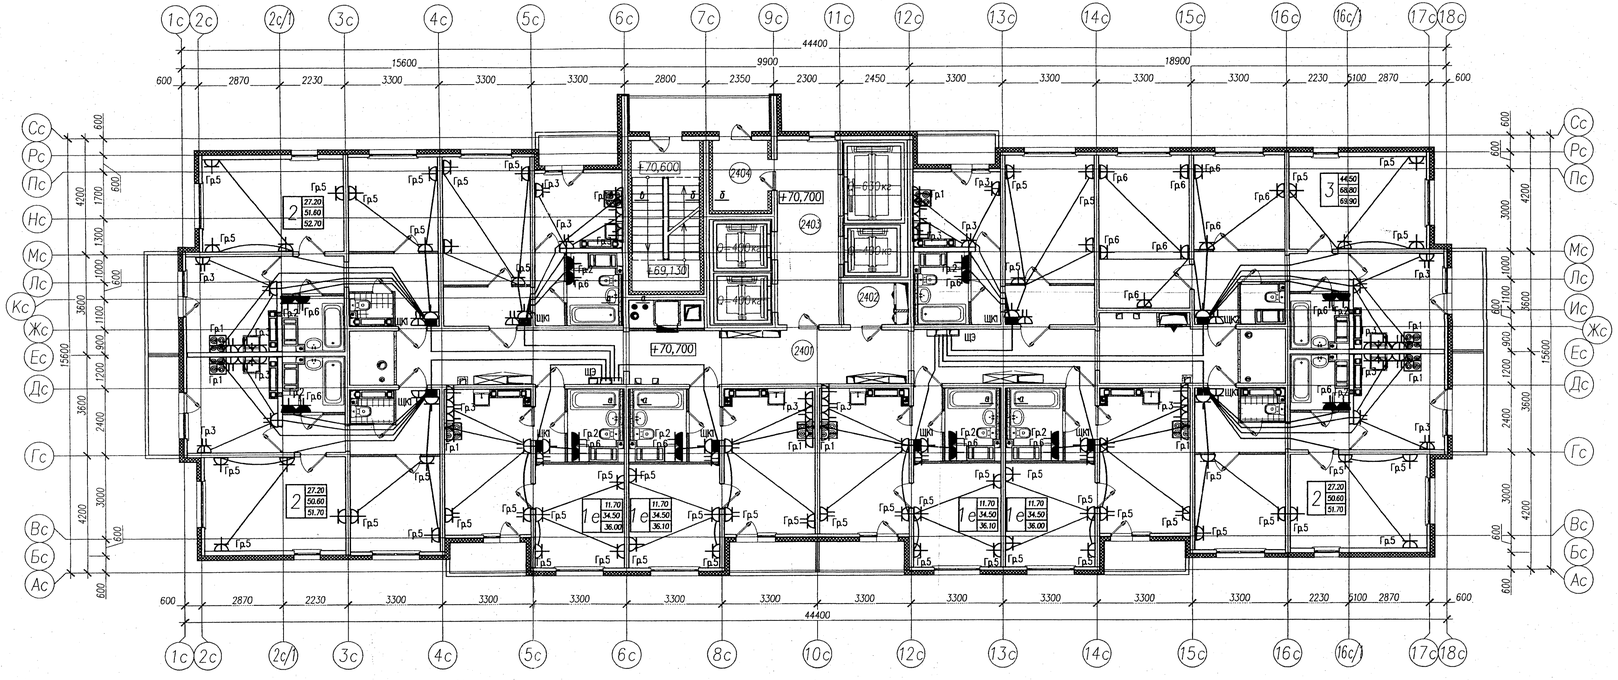

Фрагмент плана кровли

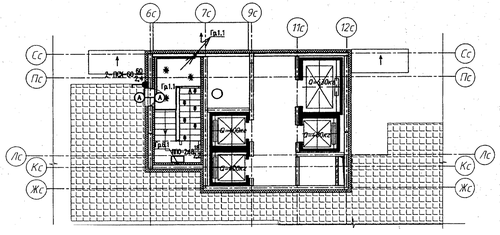

УЗЕЛ ПЕРЕСЕЧКИ ТРУБ ОВ, ВК, ЭО В ПОЛУ

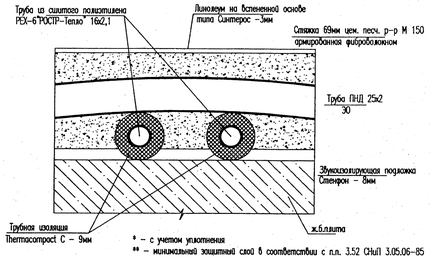

* – с учетом уплотнения

** – минимальный защитный слой в соответствии с п.п. 3.52 СНиП 3.05.06-85

Условные обозначения

ЩК ■ – Щиток квартирный. Высота установки 2м (до верха). В щитке устанавливаются автоматические выключатель ВДТ, АВДТ. Счетчики для квартир устанавливаются в щитах этажных (ЩЭ).

– Розетка для скрытой установки в ванной, IP44. Высота установки 1,0м.

– Розетка для скрытой установки в комнатах и коридоре, IP20. Высота установки 0,3м.

– Розетка для роутера в коридоре, IP20. Высота установки 2,1м.

Розетки на кухне:

– Сдвоенная розетка для скрытой установки, IP20. Высота установки 0,3м.

– Розетка для электроплиты 1ф. – 0,3м, две сдвоенных розетки – 1,05м, одноместная розетка – 2,15м.

– Розетка для электроплиты 3ф. – 0,3м, две сдвоенных розетки – 1,05м, одноместная розетка – 2,15м.

Примечания

1 В железобетонных изделиях изготовленных на заводе предусмотрены установочные коробки для розеток. 2 В перегородках из газобетона в комнатах и кухнях коробки устанавливаются по месту на расстоянии 150мм от дверного проема, в сантехкабинах (СТК) – на расстоянии 300, 450мм от угла.

3 Шина для дополнительной системы уравнивания потенциалов (ДСУП) устанавливается в ответвительной коробке расположенной под розетками СТК.

4 От ЩК проводник ДСУП проложить в трубе в стяжке пола к ответвительной коробке совместно с групповой линией (Гр.2).

5 От ответвительной коробки до ванны проводник проложить в трубе в стяжке пола.

В ПРОИЗВОДСТВО РАБОТ ООО «ЛСР. Недвижимость - СЗ» 07.08.2017 ПОДПИСЬ

Изм.	Кол.уч.	Лист	№док.	Подпись	Дата
Разработал		Семенцова			14.06.16
Проверил		Сабицкий			
Нач. отд.		Румянцев			15.06.16
Н. контр.					
ГИП		Баковбская			15.06.16

Р.203.37/15-ЭОМ-1.3

г. Санкт-Петербург, территория предприятия "Ручьи", участок N8, квартал 17

Многоквартирный жилой дом со встроенно-пристроенными помещениями и пристроенным многоэтажным гаражом (автостоянкой) 203.1 (по проекту N15)

Стадия	Лист	Листов
	20	

План расположения розеточной сети 2-25 этажа. М 1:100

ЛСР ООО «НСР. СТРОИТЕЛЬСТВО-СЗ»