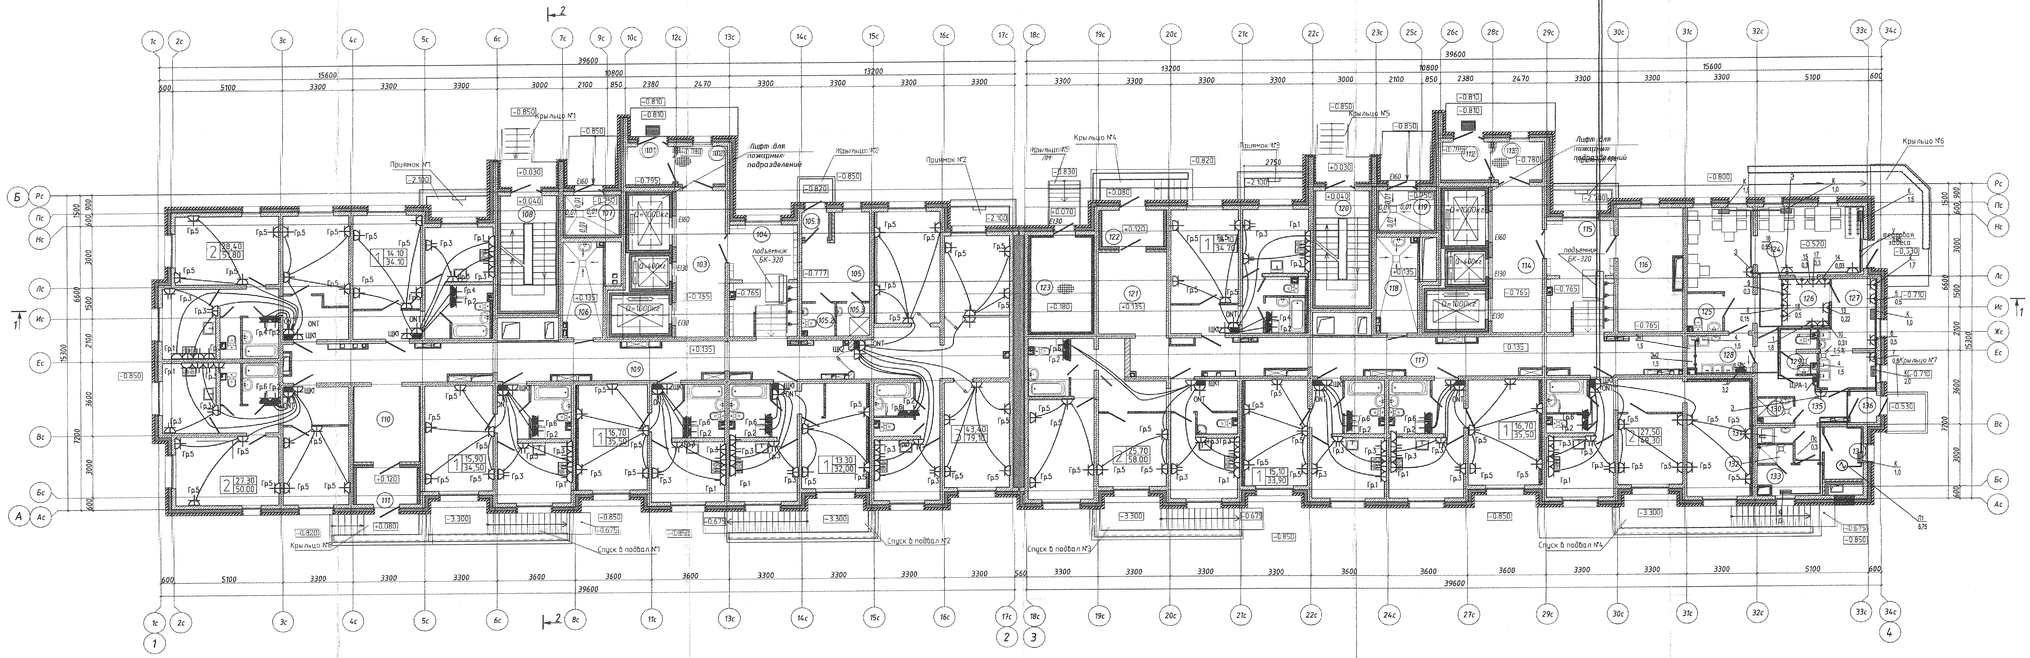

Экспликация общедомовых помещений 1-го этажа. Секция 1. Секция 2

п/п	Наименование	Площадь, м²	Кат.
101	Тамбур	4,10	
102	Тамбур	4,10	
103	Лифтовой холл	16,30	
104	Помещение почтовых ящиков	16,50	
105	Помещение диспетчера	11,30	
105.1	Тамбур	1,40	
105.2	Санузел при помещении диспетчера	2,40	
105.3	Помещение уборочного инвентаря	2,40	
106	Помещение уборочного инвентаря	8,60	
107	Мусоросборная камера	5,00	
108	Лестничная клетка	14,30	
109	Коридор	54,80	
110	Вестибюль	11,00	
111	Тамбур	4,90	
112	Тамбур	4,10	
113	Тамбур	4,10	
114	Лифтовой холл	16,30	
115	Помещение почтовых ящиков	16,50	
116	Колясочная	17,80	
117	Коридор общественный	43,90	
118	Помещение уборочного инвентаря	8,60	
119	Мусоросборная камера	5,00	
120	Лестничная клетка	14,30	
121	Вестибюль	12,30	
122	Тамбур	4,90	
123	Электрощитовая	12,80	
	Итого	317,8	
	Экспликация помещений кафетерия на 18 посадочных мест		
124	Обеденный зал	34,30	
125	Санузел МГН	3,00	
126	Бар	5,20	
127	Производственное помещение	12,20	
128	Моечная столовой посуды	5,70	
129	Санузел персонала	3,00	
130	Помещение уборочного инвентаря	1,90	
131	Помещение хранения отходов	1,30	В4
132	Душевая персонала	1,5	
133	Гардероб персонала	4,10	
134	Кладовая	4,50	
135	Коридор	11,00	
136	Тамбур	1,90	
	Итого	89,60	

В ПРОИЗВОДСТВО ООО "СПЕЦИАЛИСТ" 22.02.2018 ВОЛЕНКО

						Р.206.17/15/1-ЭОМ-1.1			
Изм.	Кол.уч.	Лист	N док.	Подп.	Дата	Санкт-Петербург, территория предприятия "Русвы", участок 8, квартал 17.			
Разработал		Семенова			26.09.17	Многоэтажный дом (многоквартирный дом) со встроенным-паркингом, сауна (автостоянка) "1 2 этап". Многоэтажный дом К206.1 по Гравийному 4/8)	Стадия	Лист	Листов
Проверил		Сабунин			26.09.17		Р	1-9	
Нач. отд.		Руненков				План расположения розеточной сети первого этажа.	СР		
Н. контр.		Семенова			29.09.17				
ГИП		Быковская			29.09.17				

Формат А3х4

Согласовано

Взам. инв. №

Подп. и дата

Инв. № подл.

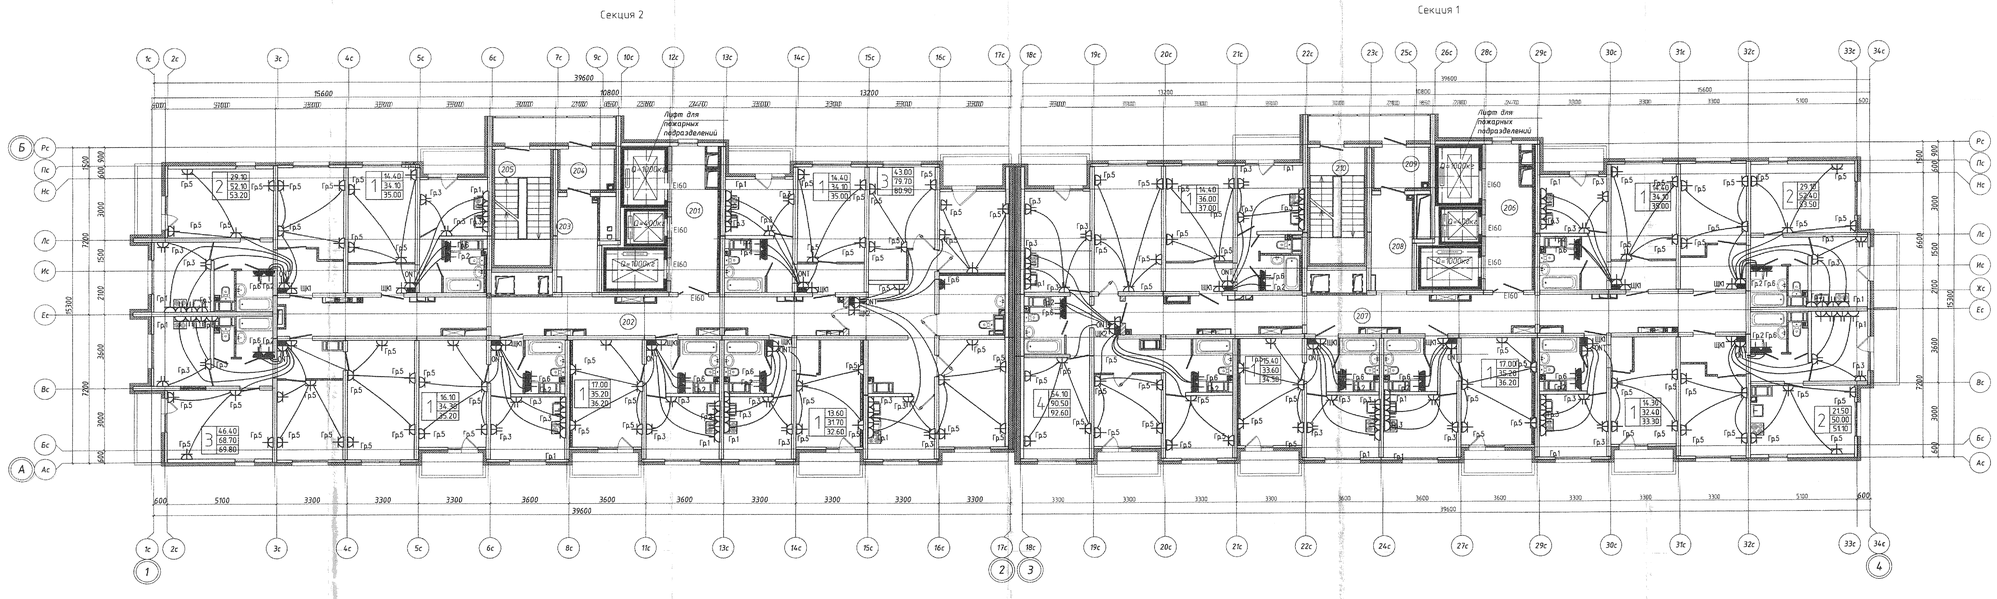

УЗЕЛ ПЕРЕСЕЧКИ ТРУБ ОВ, ВК, ЭО В ПОЛУ

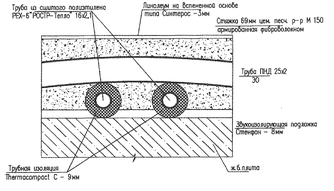

* – с учетом уплотнения

** – минимальной защитной слой в соответствии с п.п. 3.52 СНиП 3.05.06-85

В производство работ
ООО «АСГ-Инжиниринг»
22.02.2018
подпись

1	1				20.11.17	Р.206.17/15/1-ЭОМ-1.1
					20.11.17	
Изм.	Кол. уч.	Лист	N док.	Подп.	Дата	Санкт-Петербург, территория предприятия "Рубин", участок 8, квартал 17.
Разработал		Семенцова			20.11.17	Многоквартирный дом (многоквартирные дома) со встроенными помещениями, парой (одноэтажным) "Г", этап I. Многоквартирный дом N208.1 (по генплану N18)
Проверил		Сабинский			20.11.17	
Нач. отд.		Рубинчик				
Н. контр.		Семенцова			20.11.17	Планы расположения встроенной сети 2-ого этажа.
ГИП		Быкобская			20.11.17	

Стадия	Лист	Листов
Р	21	

СПб ГИПРОГОРСТРОЙ

Формат А3

Инв. N подл. | Подп. и дата | Взам. инв. N | Справочно

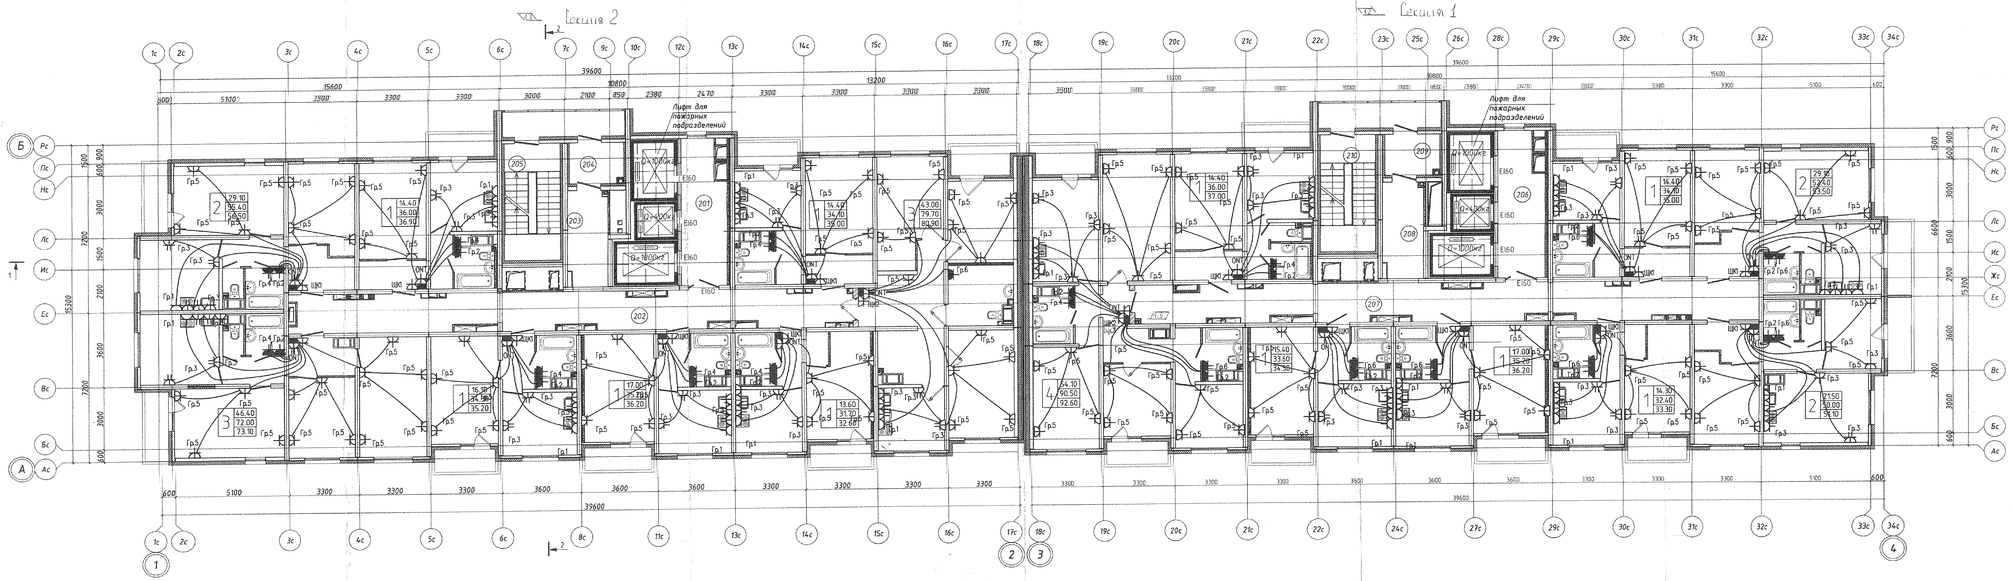

УЗЕЛ ПЕРЕСЕЧКИ ТРУБ ОВ, ВК, ЭО В ПОЛУ

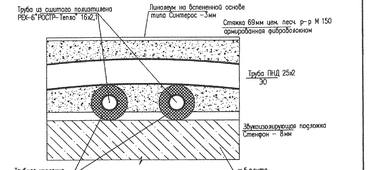

* – с учетом утолщения

** – минимальной защитный слой в соответствии с п.п. 3.52 СНиП 3.05.01-85*

							Р.206.17/15/1-ЭОМ-1.1		
1	3						Санкт-Петербург, территория предприятия "Рубин", участок 8, квартал 17.		
Изм.	Кол.уч.	Лист	N док.	Подп.	Дата				
Разработал		Семенцова			10.11.17		Многоквартирный дом (многоквартирные дома) со встроенными помещениями, гараж (удовлетворяет) "17 этап". Многоквартирный дом N206.1 (по Градплану N18)		
Проверил		Сабанин			10.11.17				
Нач. отд.		Рупишев							
Н. контр.		Семенцова			10.11.17		План расположения розеточной сети 3-4-ого этажа секция 1, 3-8 этажа	Стадия	Лист	Листов
								Р	23	

ГИП Шолдинов

Подпись и дата

Взам. инв. №

Инв. № подл.

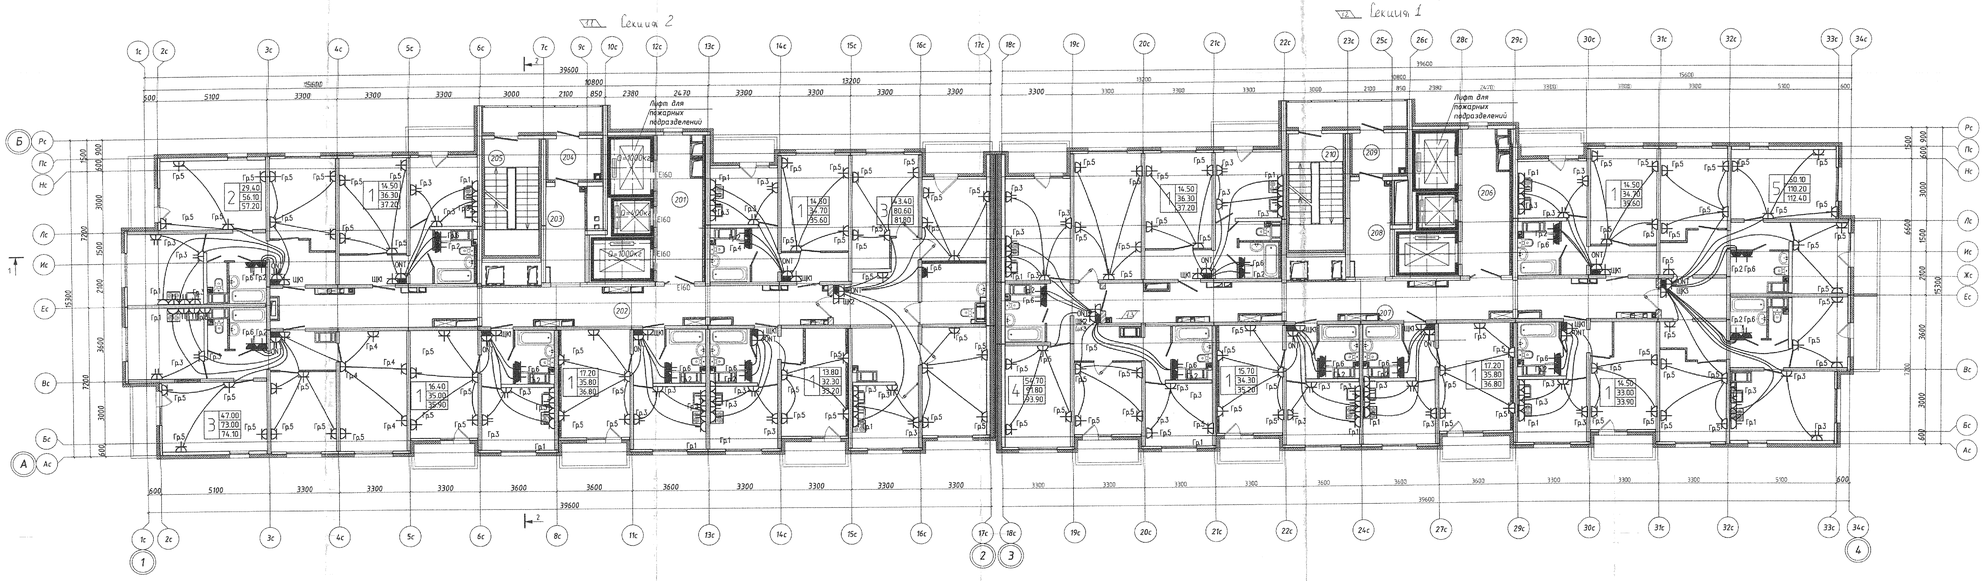
Секция 2
Секция 1
Лифт для пожарных подразделений
Лифт для пожарных подразделений
39600
39600
39600
39600
15600
15600
13200
13200
10800
10800
2370
2370
2380
2380
2370
2370
2380
2380
850
850
850
850
600
600
5100
5100
3300
3300
3300
3300
3300
3300
3300
3300
3000
3000
2100
2100
3600
3600
3600

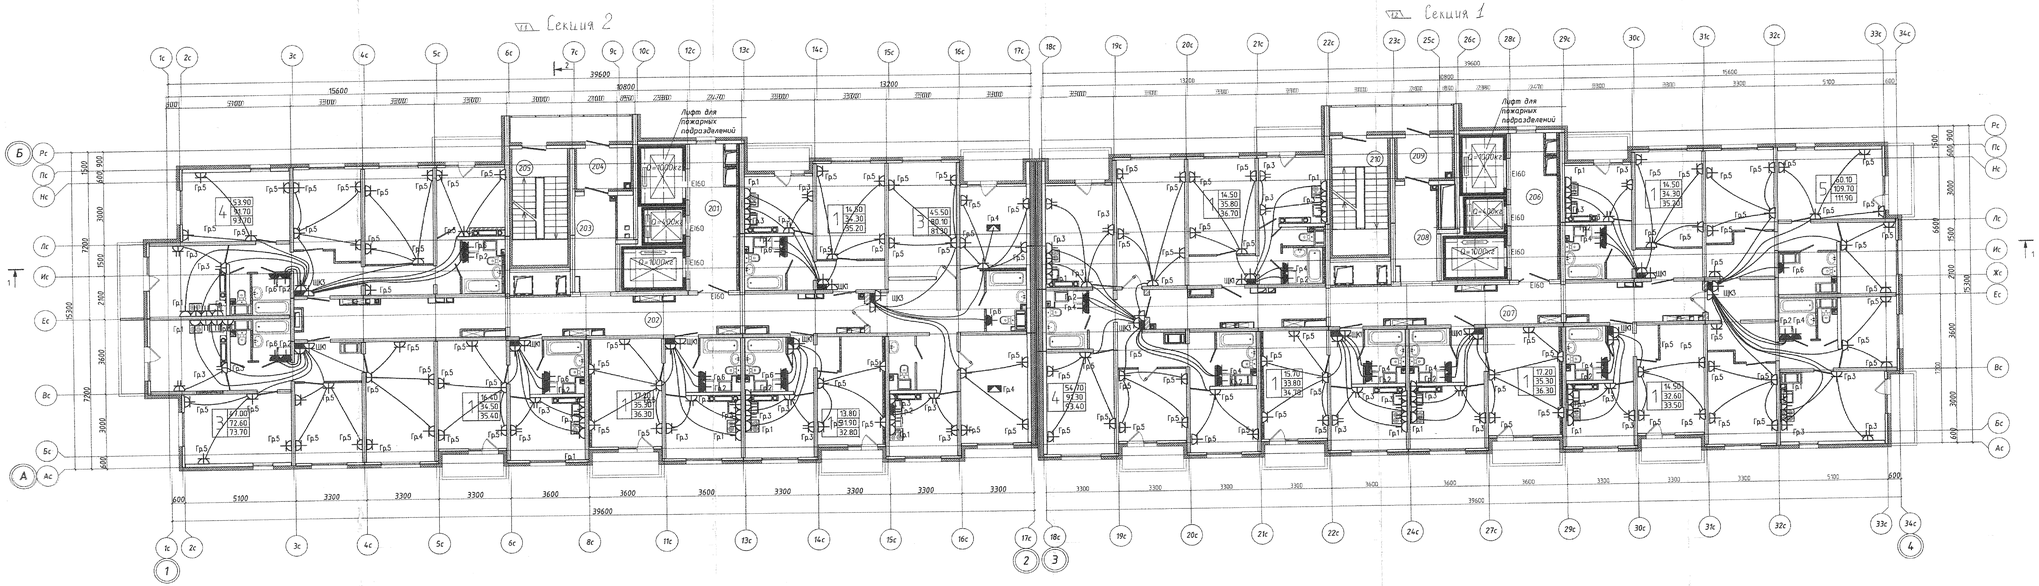

УЗЕЛ ПЕРЕСЕЧКИ ТРУБ ОВ, ВК, ЭО В ПОЛУ

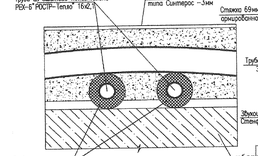

* – с учетом уплотнения

** – минимальная защитная слой в соответствии с п.п. 3.52 СНиП 2.03.01-84*

В ПРОИЗВОДСТВО РАБОТ
ООО «АСР» «СЕВЕРНАЯ» – СЗ»
22.02.2018

									Р.206.17/15/1-ЭОМ-1.1
Изм.	Кол. уч.	Лист	№ док.	Подп.	Дата				
Разработал		Семенова			06.11.17	Многоквартирный дом (многоквартирные дома) со встроенными помещениями, гараж (блокированный) "12 этаж". Многоквартирный дом №206.1 (по Градплану №8)	Стадия	Лист	Листов
Проверил		Савицкий			06.11.17		Р	30	
Нач. отд.		Рунцевич							
Н. контр.						План расположения разеточной сети 21-22ой этаж	СПб ГАСК СТРОИТЕЛЬСТВО		
ГИП		Быковская							

Санкт-Петербург, территория предприятия "Ручьи", участок 8, квартал 17.

Формат А3х4

Инв.№ подл. | Подп. и дата | Взам.инв.№

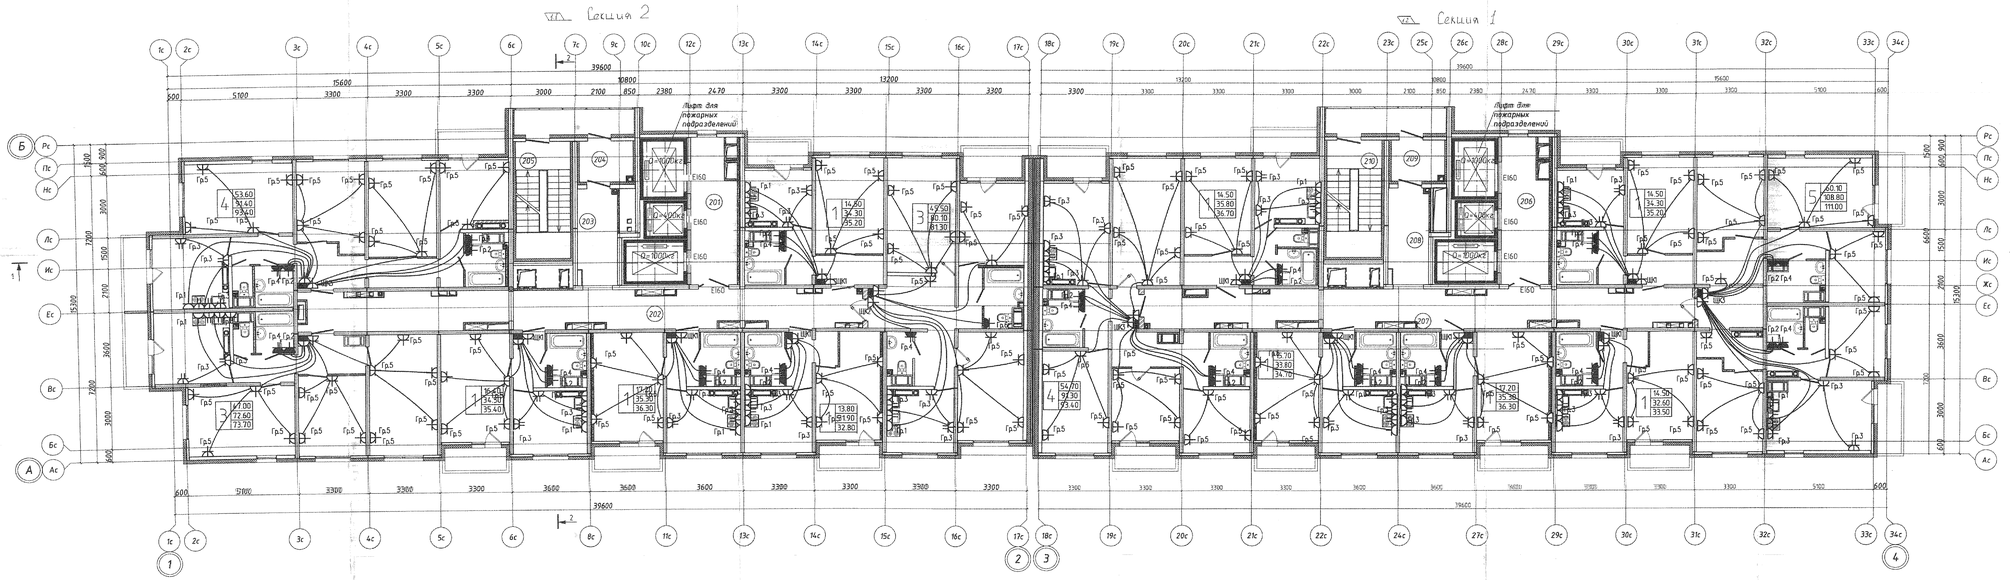

УЗЕЛ ПЕРЕСЕЧКИ ТРУБ ОВ, ВК, ЭО В ПОЛУ

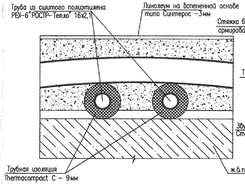

* - с учетом уплотнения

** - минимальная защитный слой в соответствии с п.п. 3.52 СНиП 3.05.06-85

В ПРОИЗВОДСТВО РАБОТ
ООО «ДСР-ЕВРАЗИЯ-СЗ»
22.02.2018
ПОДПИСЬ

								Р.206.17/15/1-ЭОМ-1.1		
1	2					1.01.18		Санкт-Петербург, территория предприятия "Ручьи", участок 8, квартал 17.		
Изм.	Кол.уч.	Лист	N док.	Подп.	Дата					
Разработал		Семенцова			26.06.17	Многоэтажный дом (многоэтажные дома) со встроенными помещениями, гараж (автостоянка) "1-й этап" (Многоэтажный дом N206.1 (по генплану N18))	Стадия	Лист	Листов	
Проверил		Сабинский			17.07.17		Р	28		
Нач. отд.		Рунцевич								
Н. контр.		Семенцова			01.01.18	План расположения розеточной сети 23-его, 24-его этажа.	СДР ЕВРАЗИЯ-СЗ			
ГИП		Быковская			01.01.18					

Формат А3х4

Согласовано

Взам. инв. №

Подп. и дата

Инв. № подл.