


| Экспликация помещений секции 3.8(з) |                       |             |                |
|-------------------------------------|-----------------------|-------------|----------------|
| Номер помещения                     | Наименование          | Площадь, м² | Ист. помещения |
| 8.01                                | Лестничная площадка   | 3,04        |                |
| 8.02                                | Переходной балкон     | 2,99        |                |
| 8.03                                | Танбур                | 5,58        |                |
| 8.04                                | Лифтовой холл         | 13,84       |                |
| 8.05                                | Зона безопасности МГН | 2,65        | В4             |
| 8.06                                | Коридор               | 30,00       |                |
| 8.07                                | Коридор               | 35,94       |                |
|                                     |                       | 94,04       |                |

| Экспликация помещений секции 3.5 |                       |             |                |
|----------------------------------|-----------------------|-------------|----------------|
| Номер помещения                  | Наименование          | Площадь, м² | Ист. помещения |
| 8.08                             | Лестничная площадка   | 3,04        |                |
| 8.09                             | Переходной балкон     | 2,99        |                |
| 8.10                             | Танбур                | 5,58        |                |
| 8.11                             | Лифтовой холл         | 13,84       |                |
| 8.12                             | Зона безопасности МГН | 2,65        | В4             |
| 8.13                             | Коридор               | 41,70       |                |
| 8.14                             | Коридор               | 36,72       |                |
|                                  |                       | 106,52      |                |

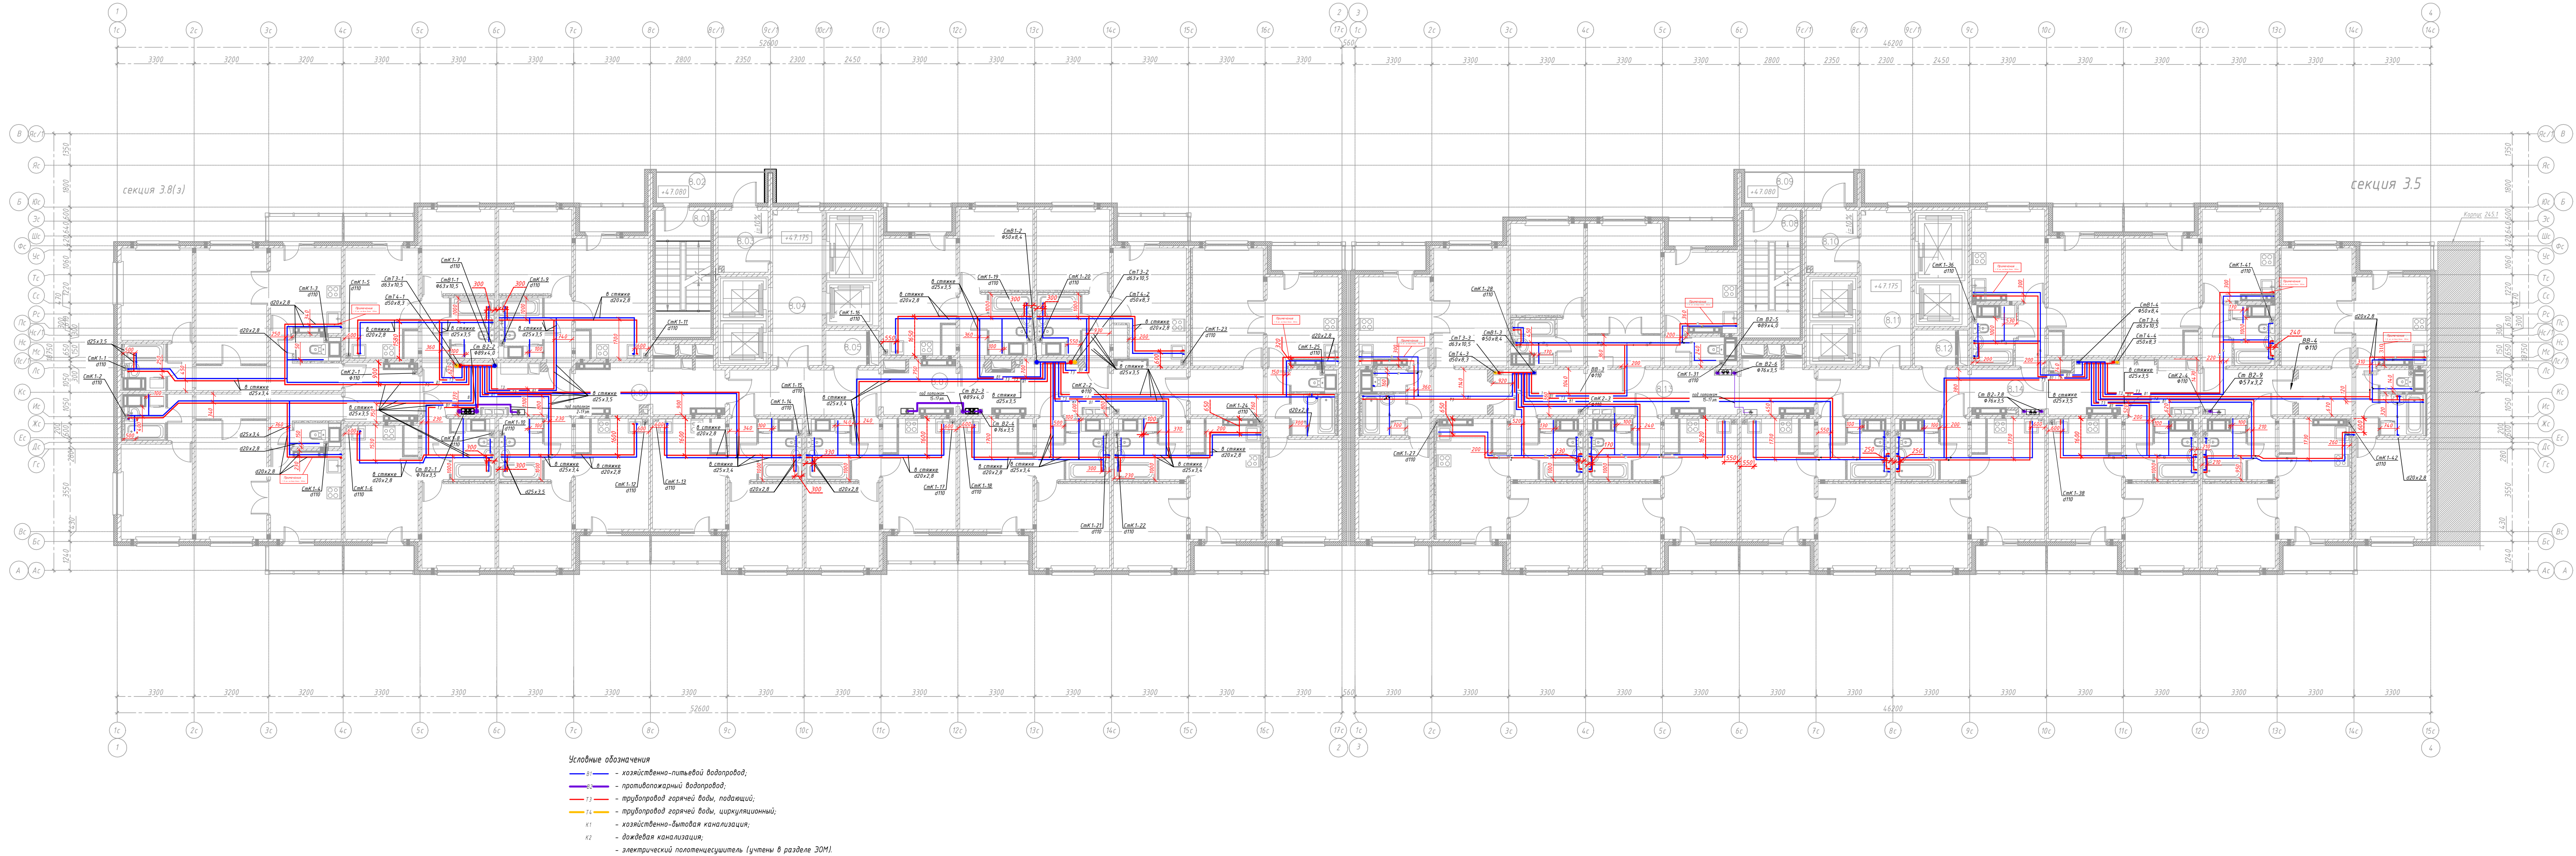

- Примечания:
1. Трубопроводы условно отнесены от стен.
  2. Изоляция трубопроводов условно не показана.
  3. Арматура условно не показана. Расположение регулирующей и отключающей арматуры см. на принципиальных схемах систем водоснабжения.

- Примечания:
1. Все привязки и размеры указаны в миллиметрах (мм).
  2. Принять во внимание охранную зону +-150 мм. в каждую сторону от указанной привязки.
  3. В местах пересечения межкомнатного дверного проёма, под порог установлена защитная гильза.

| Исполнительная схема № 8   |           |                |      |
|---|-----------|----------------|------|
| СПб, Красногвардейский р-н, территория предприятия "Ручьи", участок №132, кадастровый №78:11:000:5606:120 "Цветной город", квартал 19 |           |                |      |
| Изм.   | Кол. изм. | Исполн.        | Дата |
| Разработал   |           | Погр.          | Дата |
| Проверил   |           | Григорьев В.И. |      |
| Нач. уч.   |           | Лыбидин А.П.   |      |
| Начертала   |           |                |      |
| Инженер ПТО   |           |                |      |
| Многоквартирные жилые дома со встроенно-пристроенными помещениями общественного назначения (паркинги). Участок 24.4. Корпус К-24.4.2  |           |                |      |
| Водоснабжение 1-й и 2-й секции 8-й этаж                                                                                               |           |                |      |
| Статус   | Лист      | Листов         |      |
| ИД   | 8         | 18             |      |
| 000   |           |                |      |
| "Техстрой"   |           |                |      |