

ЭКСПЛИКАЦИЯ ОБЩЕДОМОВЫХ ПОМЕЩЕНИЙ

№ п/п	Наименование	Площадь	Кол-во
101	Тамбур	17,20	—
102	Тамбур	8,50	—
103	Лестничная клетка	14,10	—
104	—	—	—
105	Коридор	11,60	—
106	Вестибюль	18,70	—
107	Помещение консьержа	11,60	—
108	Служба при консьерже	2,10	—
109	Помещение уборочного персонала	2,60	—
110	Коридор	40,70	—
111	Вестибюль	11,80	—
112	Лестничная клетка	6,40	—
113	Помещение мусоросборной камеры	12,70	—
114	Электрощитовая (жилая часть)	5,70	—
115	Общая площадь помещений этажа	172,80	—

ЭКСПЛИКАЦИЯ ОФИСНЫХ ПОМЕЩЕНИЙ

№ п/п	Наименование	Площадь	Кол-во
116	Электрощитовая (встрого)	6,90	—
117	Тамбур	6,40	—
118	Вестибюль	10,60	—
119	Коридор	14,20	—
120	Рабочий кабинет (2 человека)	16,30	—
121	Рабочий кабинет (1 человек)	16,80	—
122	Рабочий кабинет (2 человека)	16,30	—
123	Рабочий кабинет (2 человека)	17,60	—
124	Помещение уборочного персонала	2,40	—
125	Служба	3,00	—
—	Общая площадь помещений этажа	97,60	—

ЭКСПЛИКАЦИЯ ПОМЕЩЕНИЙ МОЛОДЕЖНОГО КЛУБА


№ п/п	Наименование	Площадь	Кол-во
126	Тамбур	5,40	—
127	Вестибюль/коридор	17,10	—
128	Помещение уборочного персонала	3,60	—
129	Служба	3,90	—
130	Служба	2,00	—
131	Служба	2,10	—
132	Помещение организатора кафе	16,00	—
133	Коридор	7,30	—
134	Игровая комната	6,90	—
135	Кухня	11,60	—
136	Кухня	23,90	—
137	Кухня	19,50	—
138	Служба для МФУ	5,20	—
—	Общая площадь помещений этажа	134,80	—

ЭКСПЛИКАЦИЯ ПОМЕЩЕНИЙ ОБЪЕКТА БИЗНЕСА

№ п/п	Наименование	Площадь	Кол-во
139	Тамбур	9,30	—
140	Вестибюль	7,10	—
141	Раздевалочная	17,90	—
142	Помещение уборочного персонала	4,40	—
143	Служба для МФУ	6,30	—
—	Общая площадь помещений этажа	45,00	—

ЭКСПЛИКАЦИЯ ПОМЕЩЕНИЙ РАЗРАБОТЧИКОМ ПОПУЛЯЦИОННОГО ПУНКТА

№ п/п	Наименование	Площадь	Кол-во
144	Тамбур	7,30	—
145	Вестибюль	7,70	—
146	Приемная	16,60	—
147	Рабочий кабинет (1 человек)	7,60	—
148	Коридор	4,70	—
149	Кадровый кабинет	5,90	Б4
150	Кадровый кабинет	7,50	Б4
151	Служба для персонала	2,40	—
152	Помещение уборочного персонала	2,20	—
—	Общая площадь помещений этажа	63,90	—

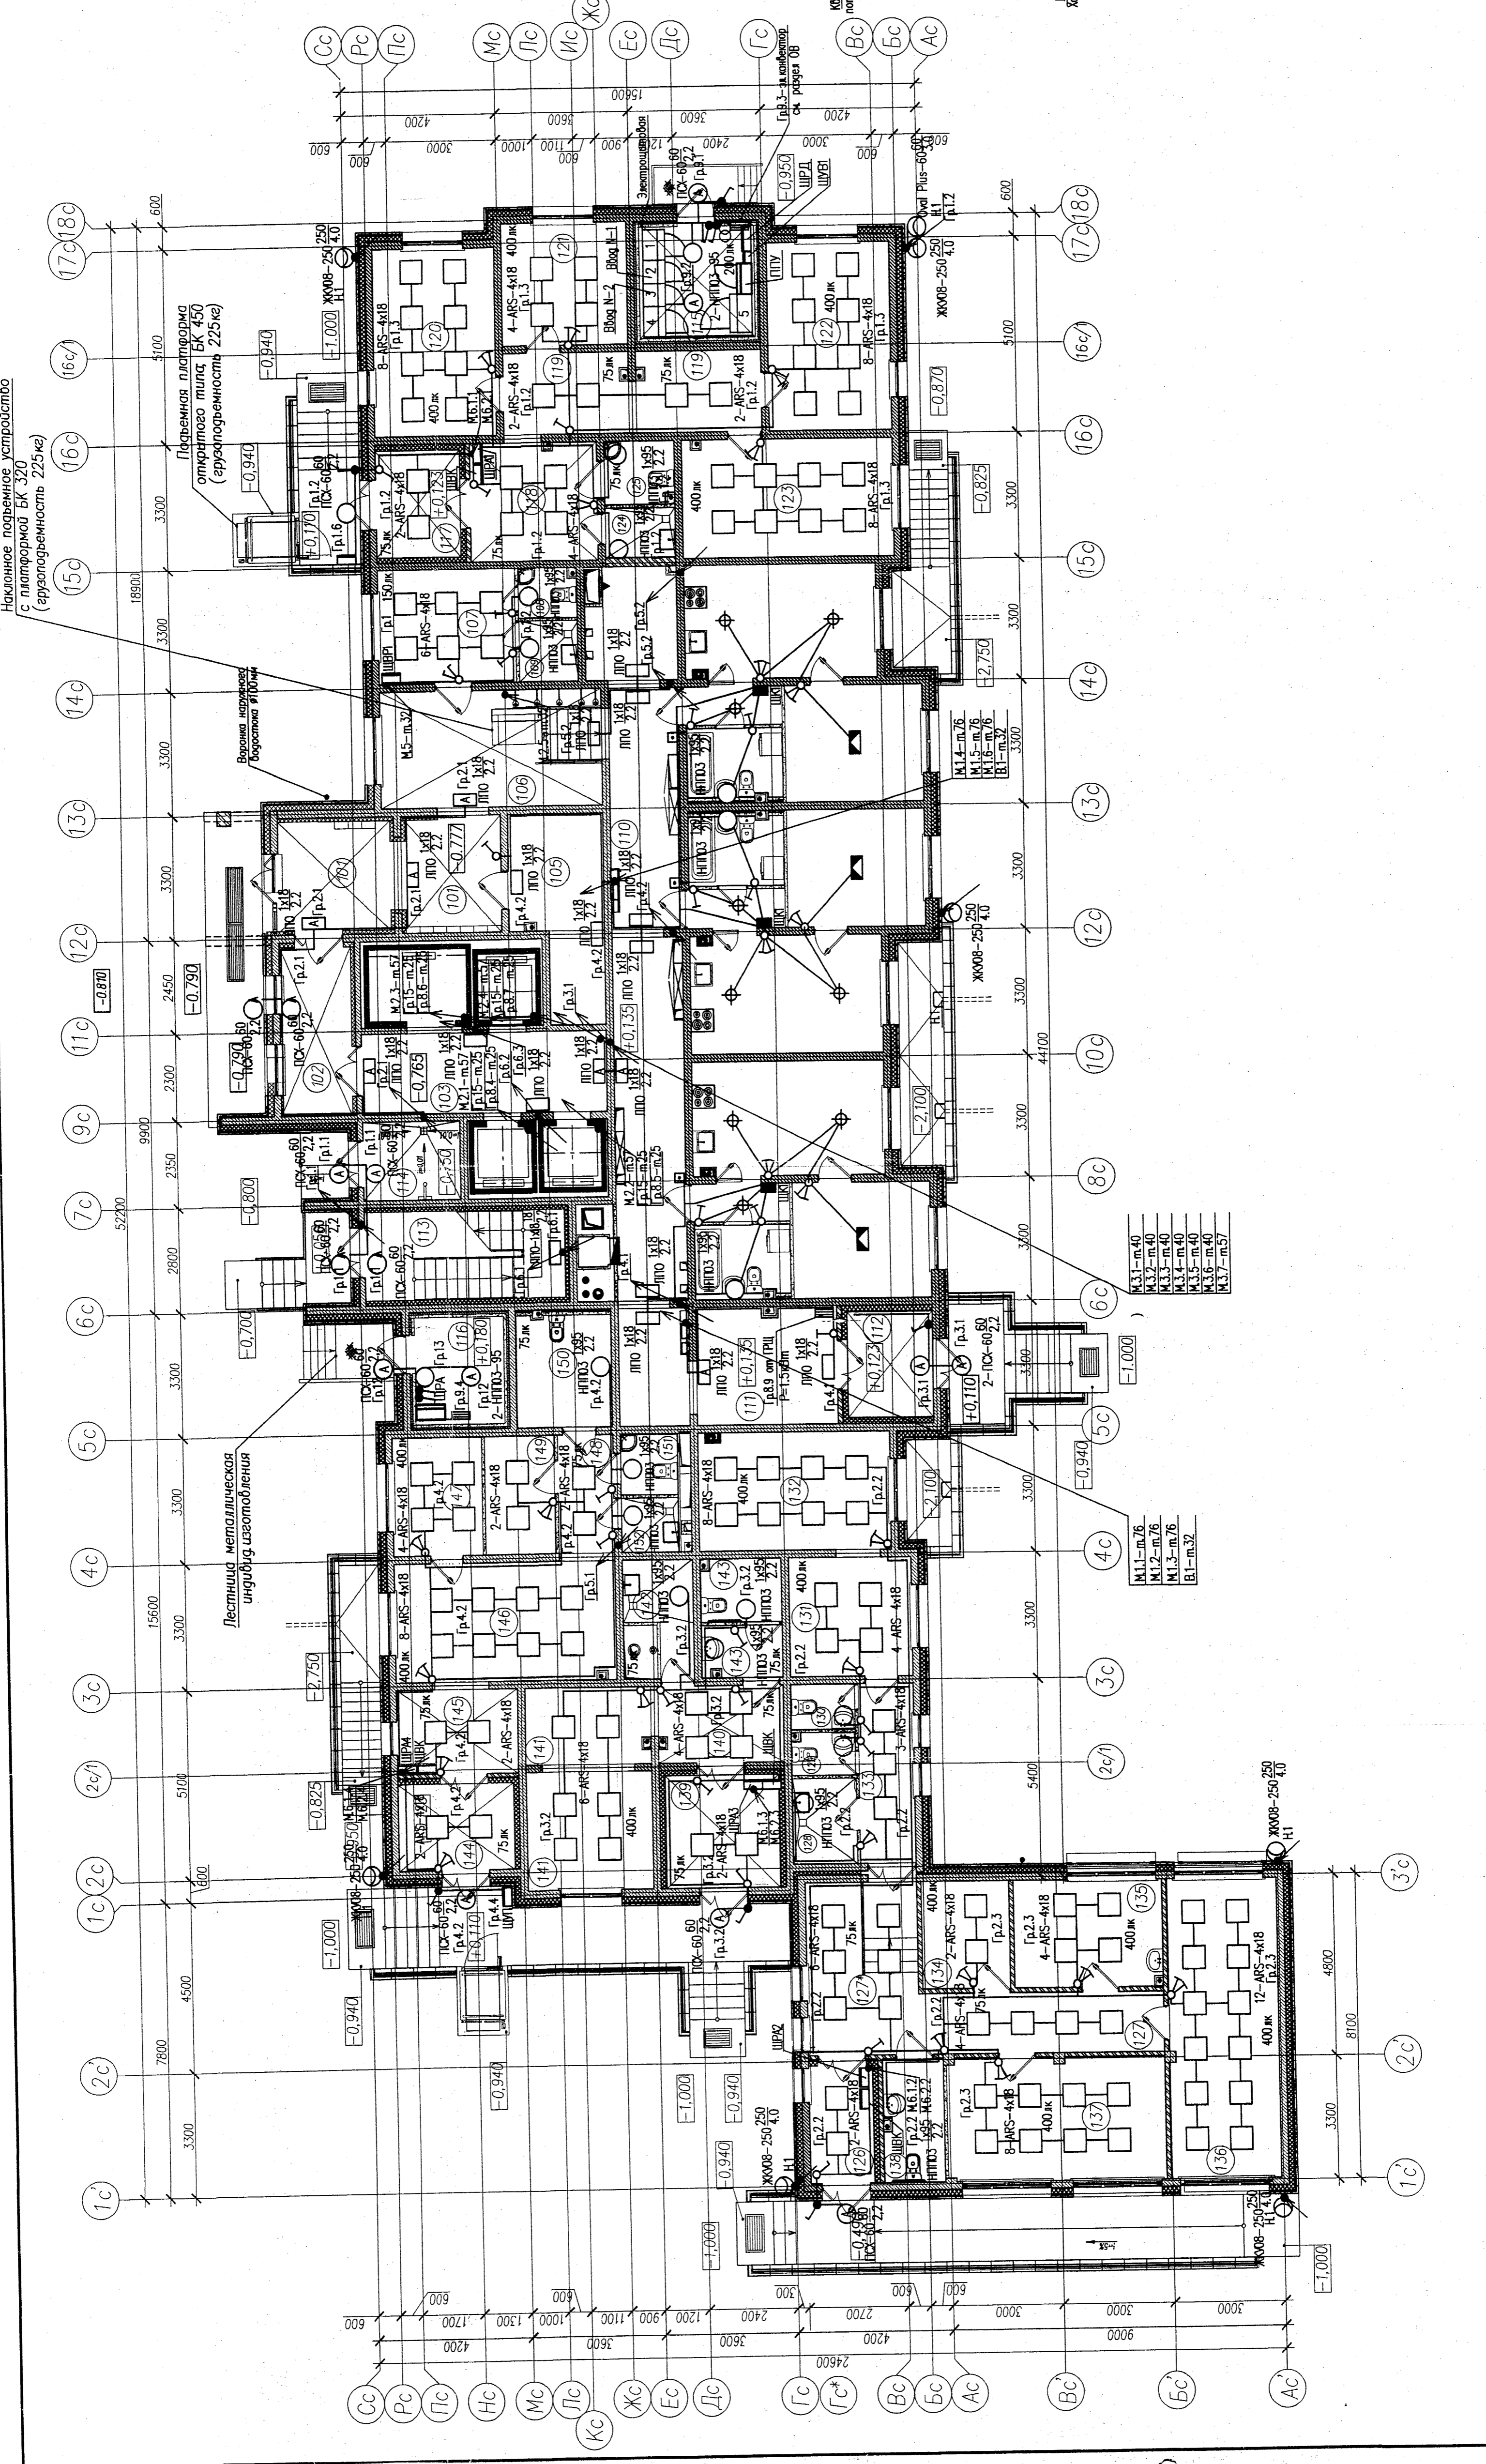

Условные обозначения:  
 ПТУ - панель противопожарных устройств;  
 ШРД - шит распределительный систем-сервиса;  
 ШРА - шит распределительный агрегатов;  
 ШРК(2) - шит агрегатов;  
 ШП - шит вентиляции и кондиционирования;  
 \* Ширина щитка квартирного не должна превышать 250мм.

Наклонное паровое устройство с платформой БК 320 (эргономичность 225к)  
 Паровая платформа открытого типа БК 450 (эргономичность 225к)  
 Вертикальное устройство обработки отходов

Лестница металлическая индустриальная

М.1.1-м.76  
 М.1.2-м.76  
 М.1.3-м.76  
 М.1-м.32

М.3.1-м.40  
 М.3.2-м.40  
 М.3.3-м.40  
 М.3.4-м.40  
 М.3.5-м.40  
 М.3.6-м.40  
 М.3.7-м.57

ЖК008-250/250/40  
 Н1

ЖК008-250/250/40  
 Н1

ЖК008-250/250/40  
 Н1