


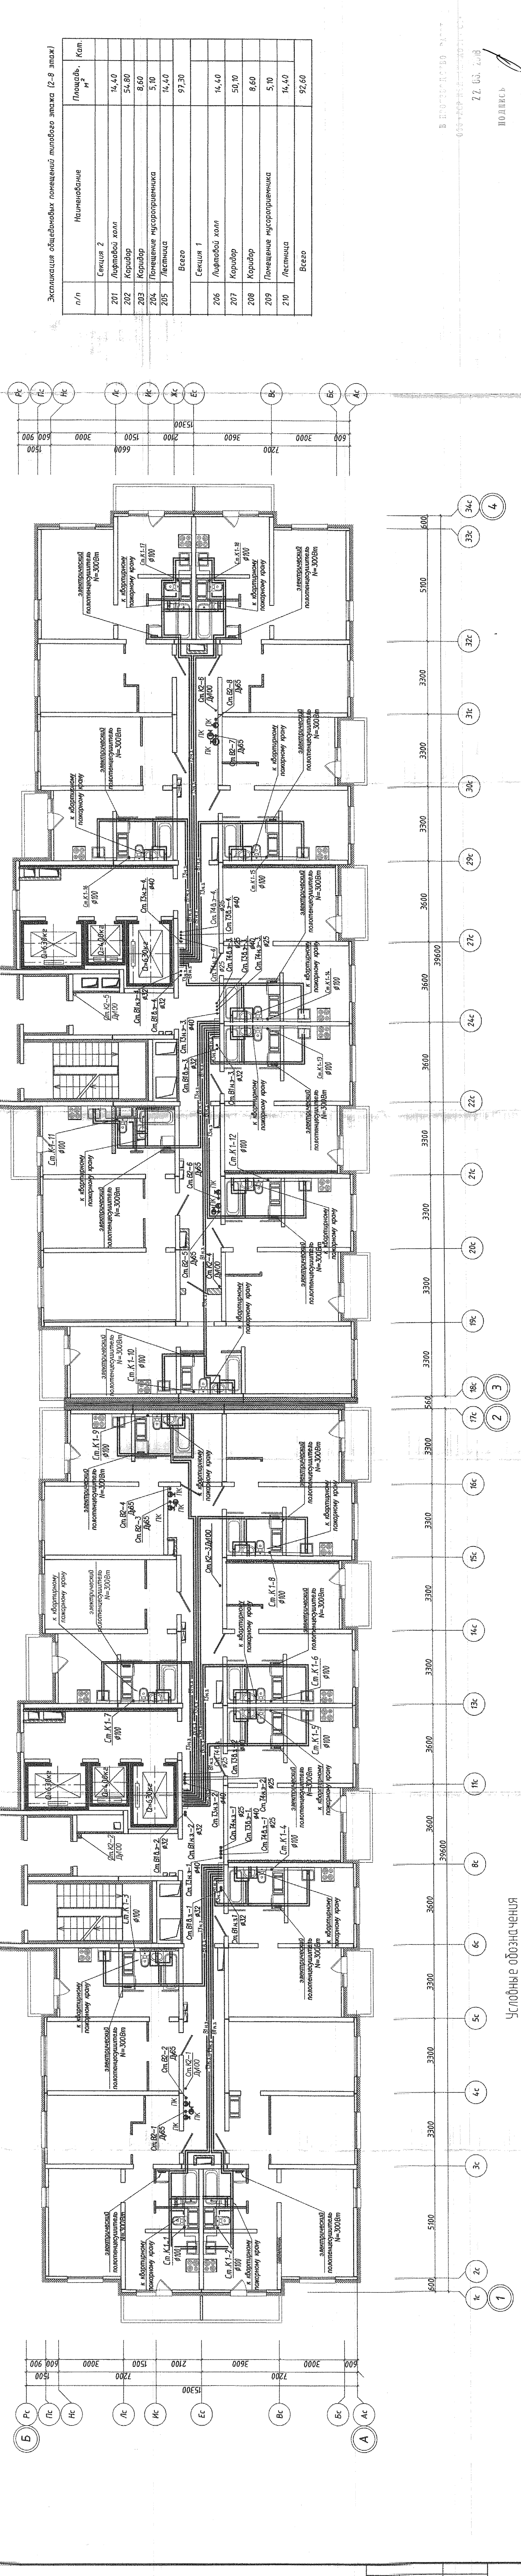

Экспликация общеобщественных помещений типового этажа (2-8 этажи)

п/п	Наименование	Площадь, м ²	Кот.
Секция 2			
201	Лифтовой холл	14,40	
202	Коридор	54,80	
203	Коридор	8,60	
204	Помещение мусороприемника	5,10	
205	Лестница	14,40	
Всего		97,30	
Секция 1			
206	Лифтовой холл	14,40	
207	Коридор	50,10	
208	Коридор	8,60	
209	Помещение мусороприемника	5,10	
210	Лестница	14,40	
Всего		92,60	

- В1.0.3 — Проектируемый холодный водопровод после подысительной насосной станции с 13-го по 23-й этажи
- В2 — Проектируемый противопожарный водопровод
- В1.1.3 — Проектируемый холодный водопровод после подысительной насосной станции с 1-го по 12-й этажи
- Т3.1.3 — Проектируемый горячий водопровод после подысительной насосной станции с 1-го по 12-й этажи
- Т4.1.3 — Проектируемый циркуляционный водопровод с 1-го по 12-й этажи

Условные обозначения

- К1 — Проектируемый трубопровод холод.-бытовой канализации
- К2 — Проектируемый трубопровод бытовых канализации


Р 207.17/15-ВК1.1

Изм.	Кол.	Лист	Нач.	Подпись	Дата
Н.инж.	Руководитель	1/2024	План 2-го этажа с сетями ВК		

В ПОДПИСИ
05.05.2024

22.03.2024
ПОДПИСЬ

п/п	Наименование	Площадь, м ²	Кол.
Секция 2			
401	Лифтовой холл	14,40	
402	Коридор	55,60	
403	Коридор	8,60	
404	Помещение мусороприемника	5,10	
405	Лестница	14,40	
Всего			
Секция 1			
406	Лифтовой холл	14,40	
407	Коридор	50,80	
408	Коридор	8,60	
409	Помещение мусороприемника	5,10	
410	Лестница	14,40	
Всего			

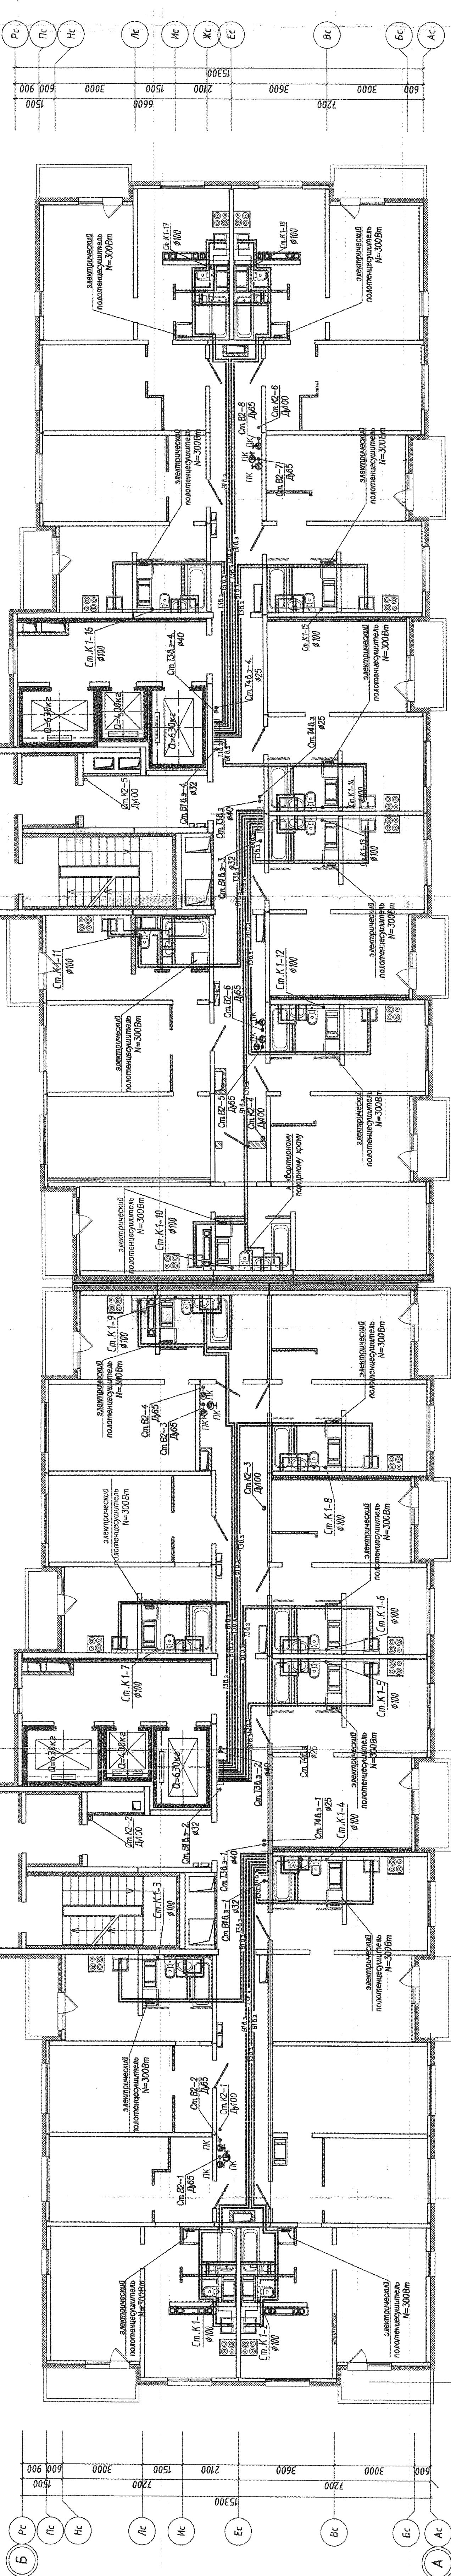


В ПРОЕКТЕ НЕ ОТРАЖЕНЫ
РЕШЕНИЯ ПО
ПОДПИСЬ
22.06.2018

Р 207.17/15-ВК1.1			
Санкт-Петербург, территория предприятия "Ручей", участок 8, квартал 17.			
Изм.	Кол.	Лист	Листов


— К1 — Проектируемый трубопровод газ-выбросной канализации
— К2 — Проектируемый трубопровод ливневой канализации
— Местоположение электрического политехнического цеха

— В1 — Проектируемый холодный водопровод до насосной станции
— В2 — Проектируемый противопожарный водопровод
— В10.3 — Проектируемый холодный водопровод после насосной станции с 13-го по 23-й этажи
— Т30.3 — Проектируемый горячий водопровод после насосной станции с 13-го по 23-й этажи
— Т40.3 — Проектируемый циркуляционный водопровод с 13-го по 23-й этажи

Условные обозначения

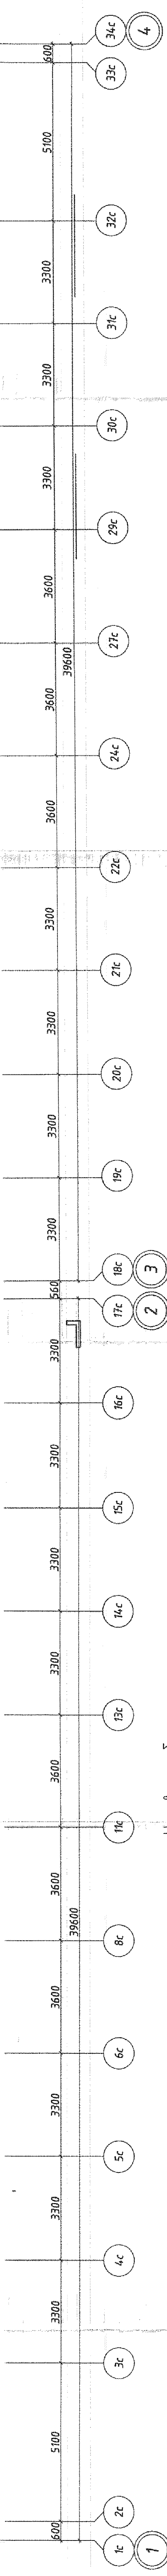

п/п	Наименование	Площадь, Кат. м²
Секция 2		
401	Лифтовой холл	14,40
402	Коридор	55,60
403	Коридор	6,60
404	Помещение мусороприемника	5,10
405	Лестница	14,40
Всего		93,10
Секция 1		
406	Лифтовой холл	14,40
407	Коридор	50,80
408	Коридор	8,60
409	Помещение мусороприемника	5,10
410	Лестница	14,40
Всего		93,30

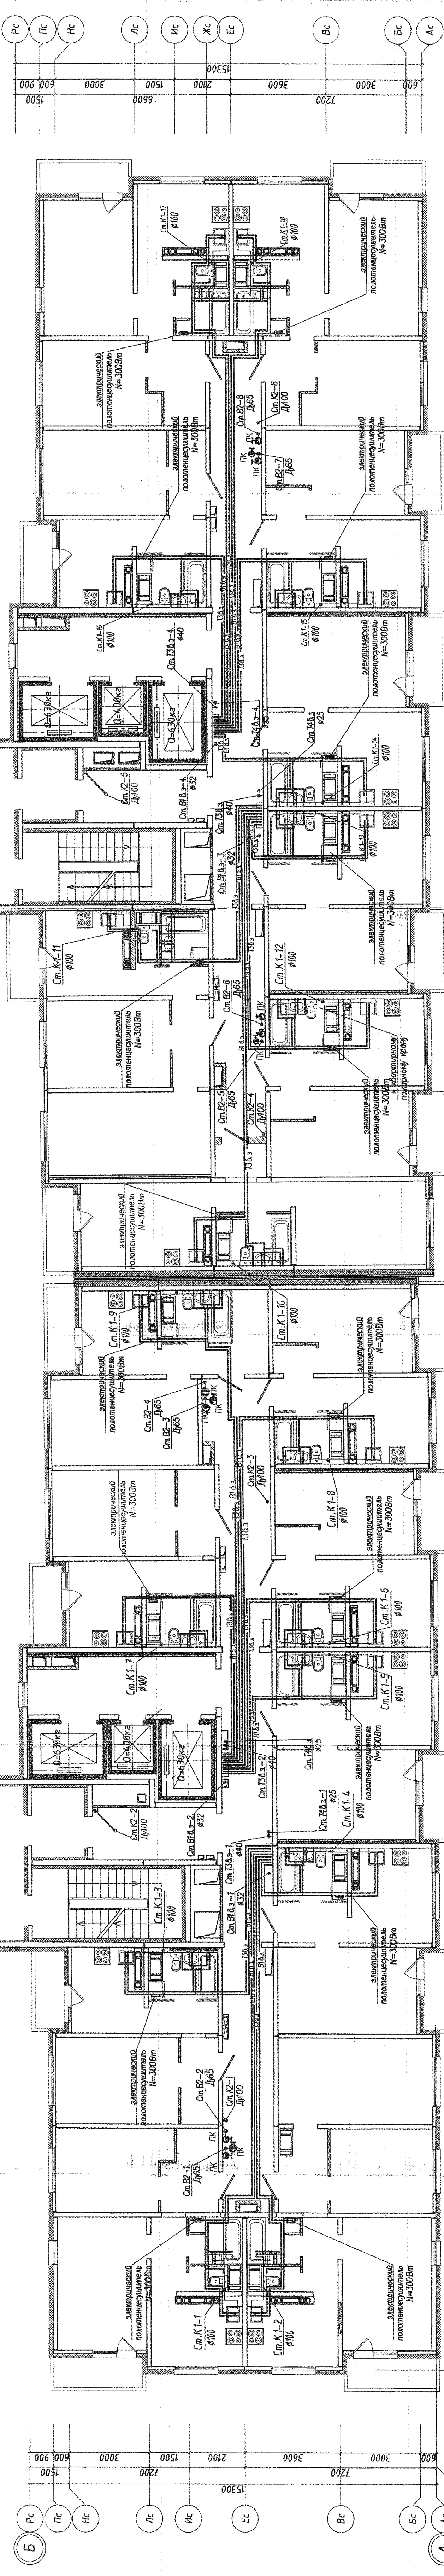

В ПЕРВОМ ЭТАЖЕ
600-800 мм (по высоте)
22.03.2018
ПОДПИСЬ

Р 207.17/15-ВК1.1				Санкт-Петербург, территория предприятия "Ручей", участок 6, корпус 17.			
Уч.	Кол. уч.	Лист	Иск.	Подпись	Дата	Лист	Листов
Разработчик	Проектировщик	21.03.2018	21.03.2018			Р	9,2/17
Нач. отд.	Руководитель	21.03.2018	21.03.2018				
ГМП	Бюджет	21.03.2018	21.03.2018				
Н. контр.	Разработчик	21.03.2018	21.03.2018				


Условные обозначения

- В1 — Проектируемый холодный водопровод до насосной станции
- В2 — Проектируемый противопожарный водопровод
- В10.3 — Проектируемый холодный водопровод после повысительной насосной станции с 13-го по 23-й этажи
- Т30.3 — Проектируемый горячий водопровод после повысительной насосной станции с 13-го по 23-й этажи
- Т40.3 — Проектируемый циркуляционный водопровод с 13-го по 23-й этажи

- К1 — Проектируемый трубопровод хозяйственно-бытовой канализации
- К2 — Проектируемый трубопровод бытовой канализации
- — — — — местоположение электрического политехнического


План кровли

Секция 2

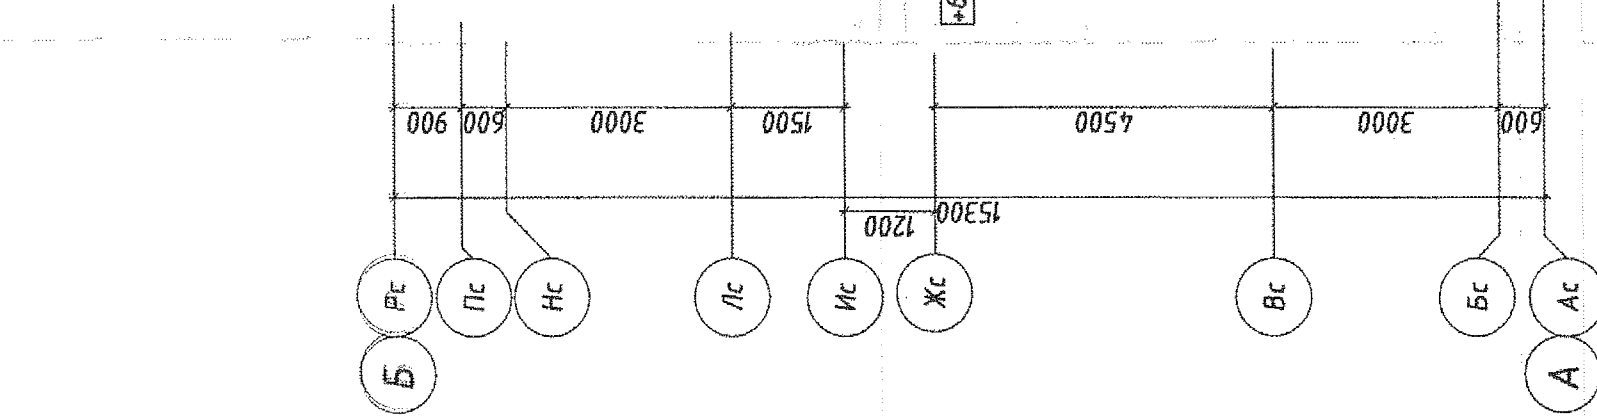


Уч. 207.1

Секция 1

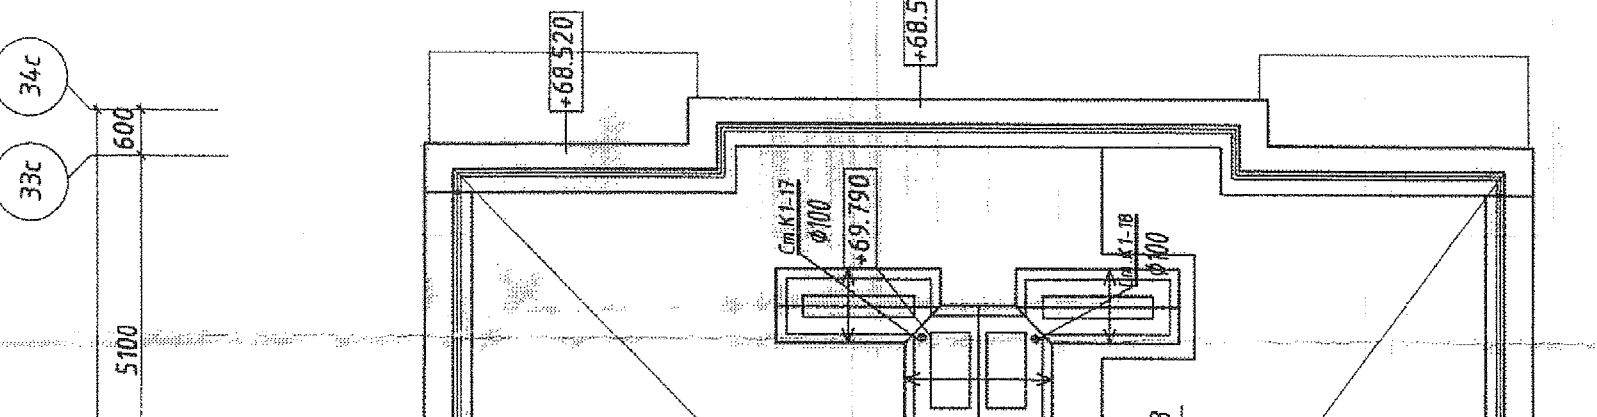

План кровли

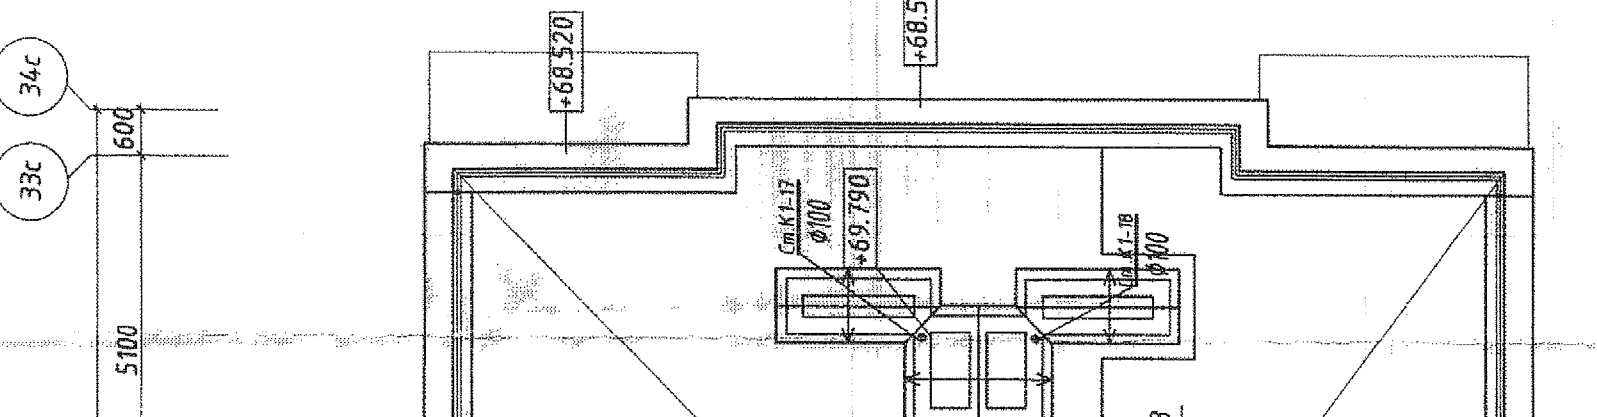

В ПРОЕКТЕ НЕ УКАЗАНО
08.08.2017
22.08.2017
ПОДПИСЬ

Р 207.17/15-ВК1.1									
Изм.	Кол-во	Лист	Нр/к	Подпись	Дата				
Н.контр.	Разработчик	Инженер	Инженер	Инженер	Инженер	План кровли. Система К1, К2			